

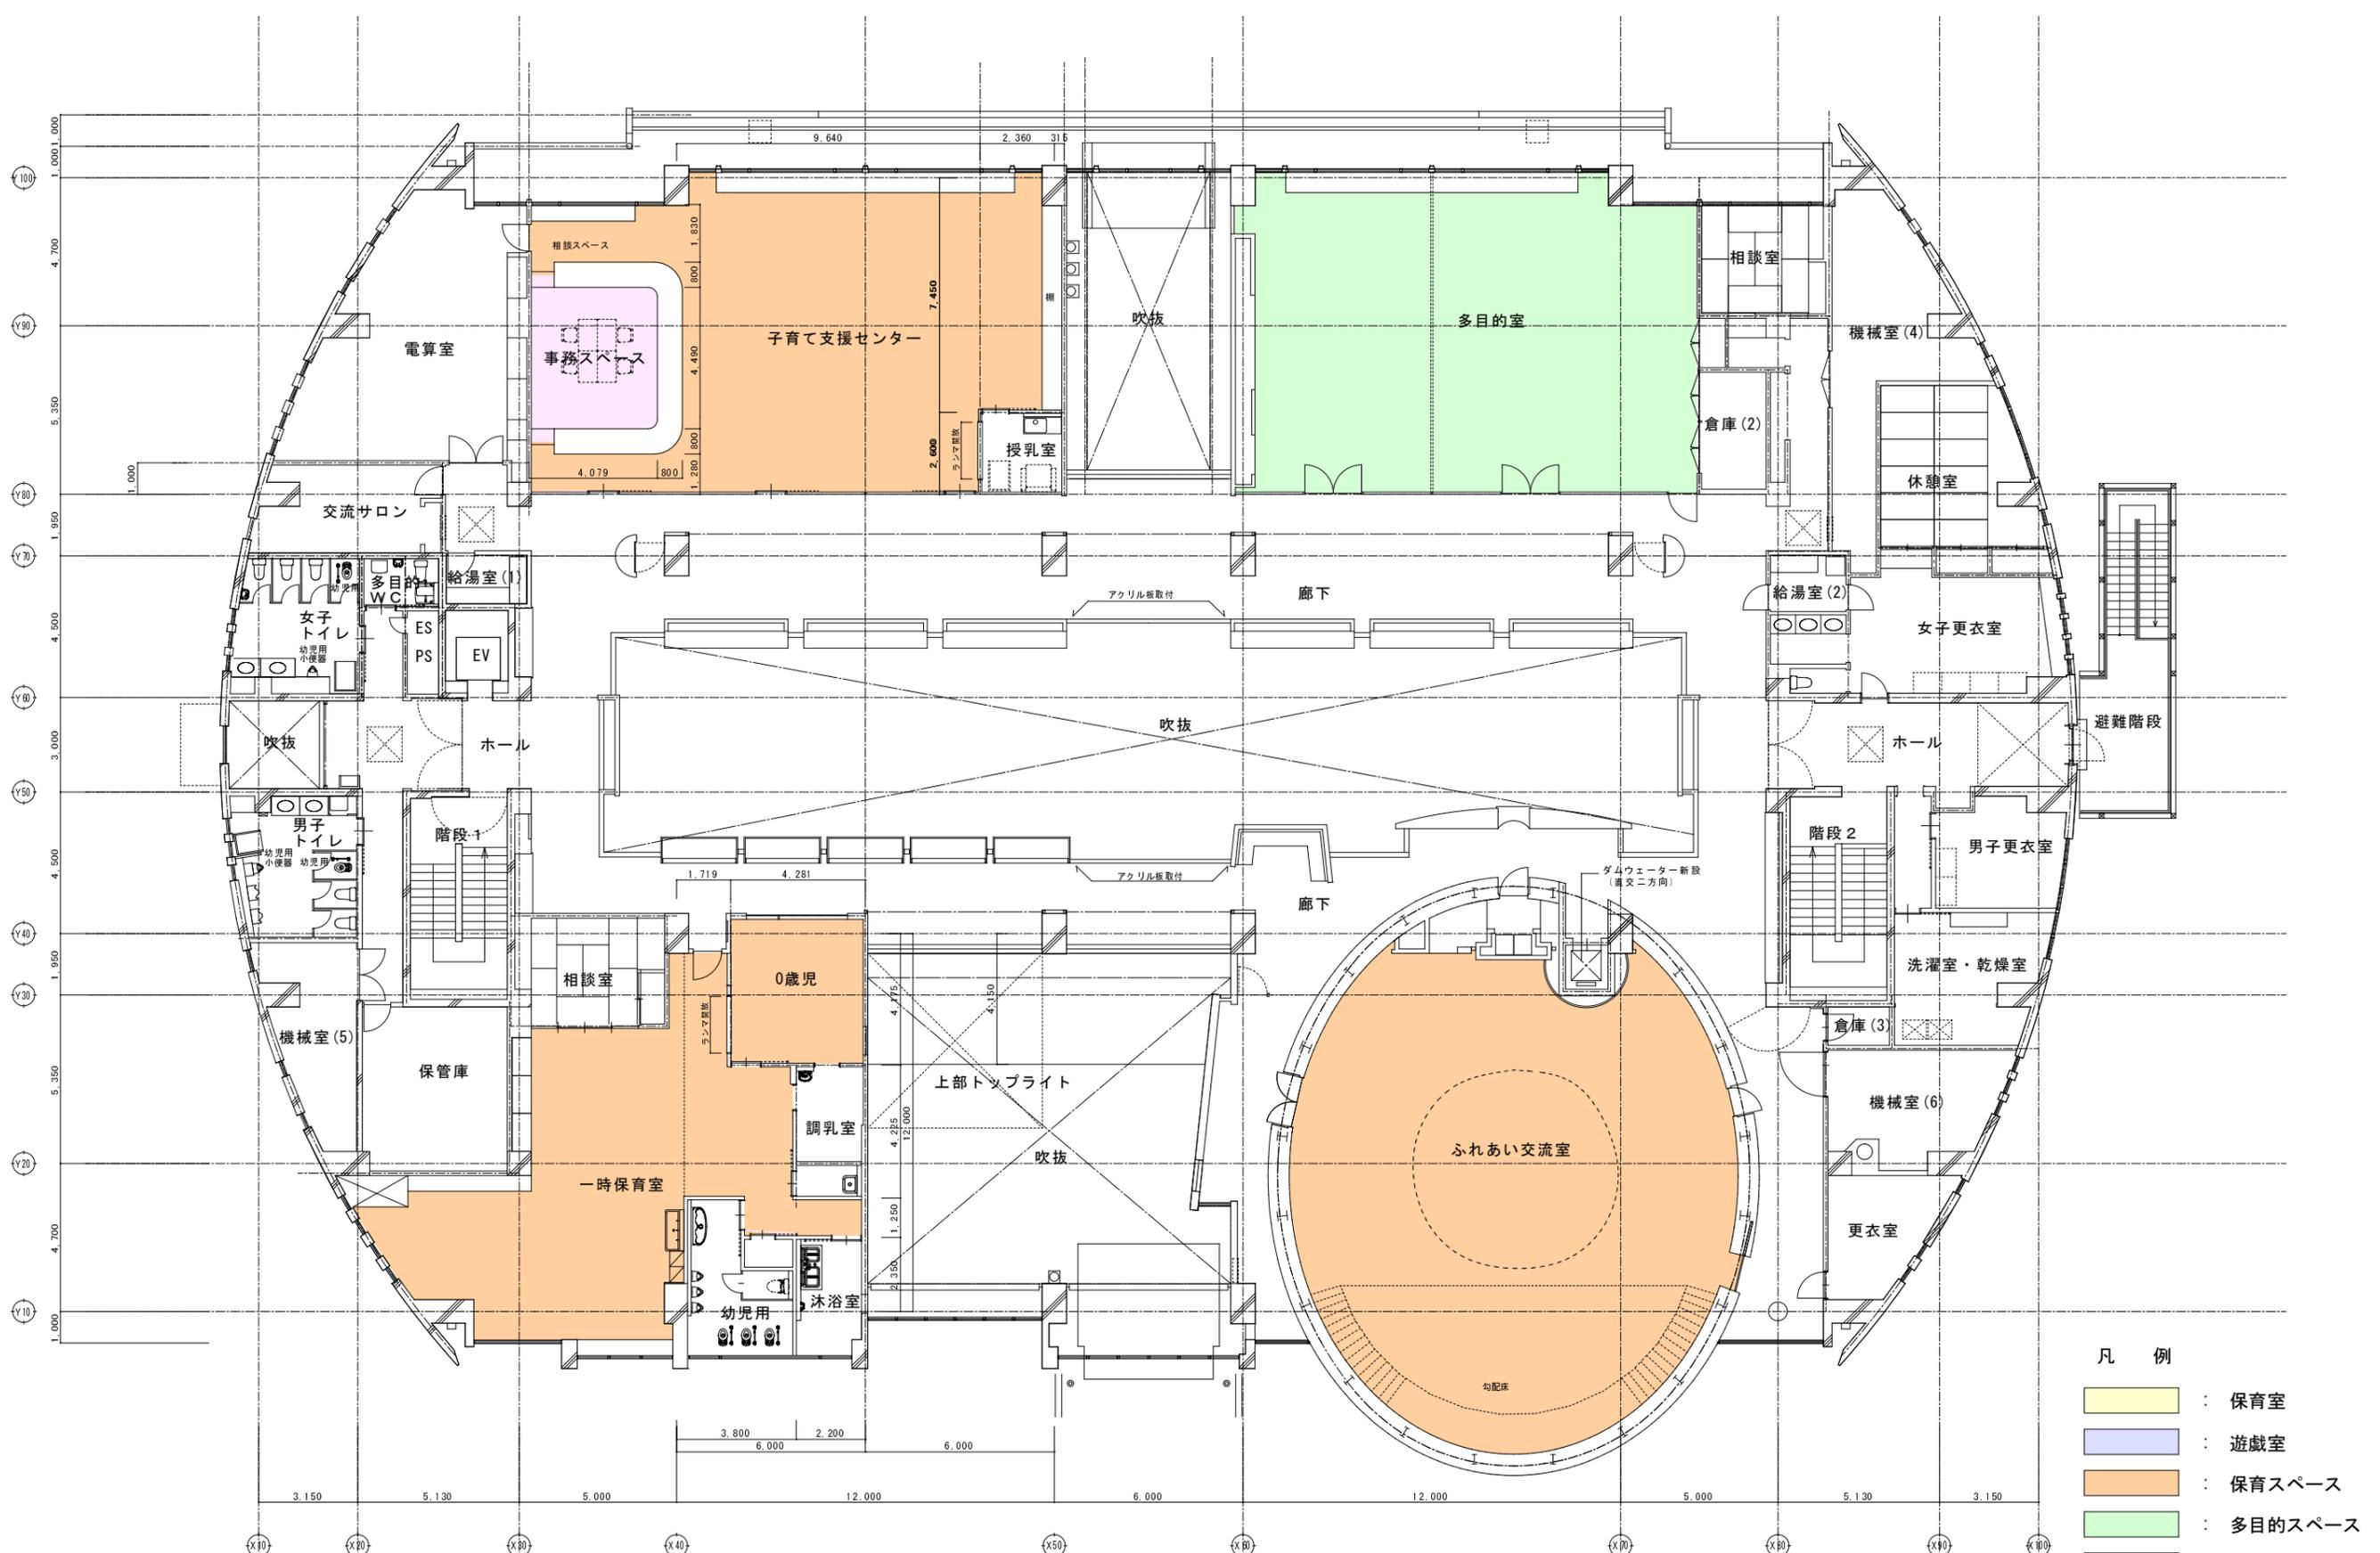


一級建築士事務所登録13-10A-0936 株式会社 渡辺佐文建築設計事務所 一級建築士 池田 匠 登録第263103号	件名 昭和こども園(仮称)整備工事	図面内容 付近見取図 配置計画図	縮尺 A1:1/200 A3:1/400	日付 H29. 06	図番 A-04	管理建築士	検 図	作 図
--	----------------------	------------------------	----------------------------	---------------	------------	-------	-----	-----

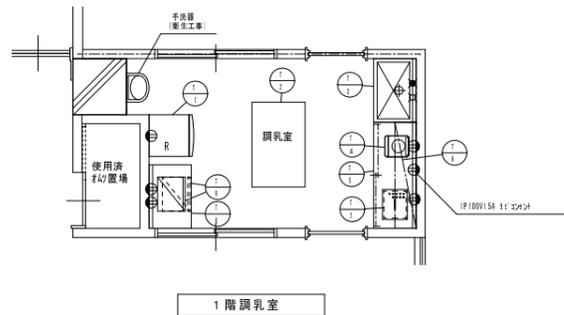


- 凡例
- : 保育室
 - : 遊戯室
 - : 保育スペース
 - : 多目的スペース
 - : 事務室・厨房

一級建築士事務所登録13-10A-0936 株式会社 渡辺佐文建築設計事務所 一級建築士 池田 匠 登録第263103号	件名 昭和こども園(仮称)整備工事	図面内容 改修2階平面図	縮尺 A1:1/100 A3:1/200	日付 H29. 06	図番 A-11	管理建築士 検 図 作 図
--	----------------------	-----------------	----------------------------	---------------	------------	---------------------

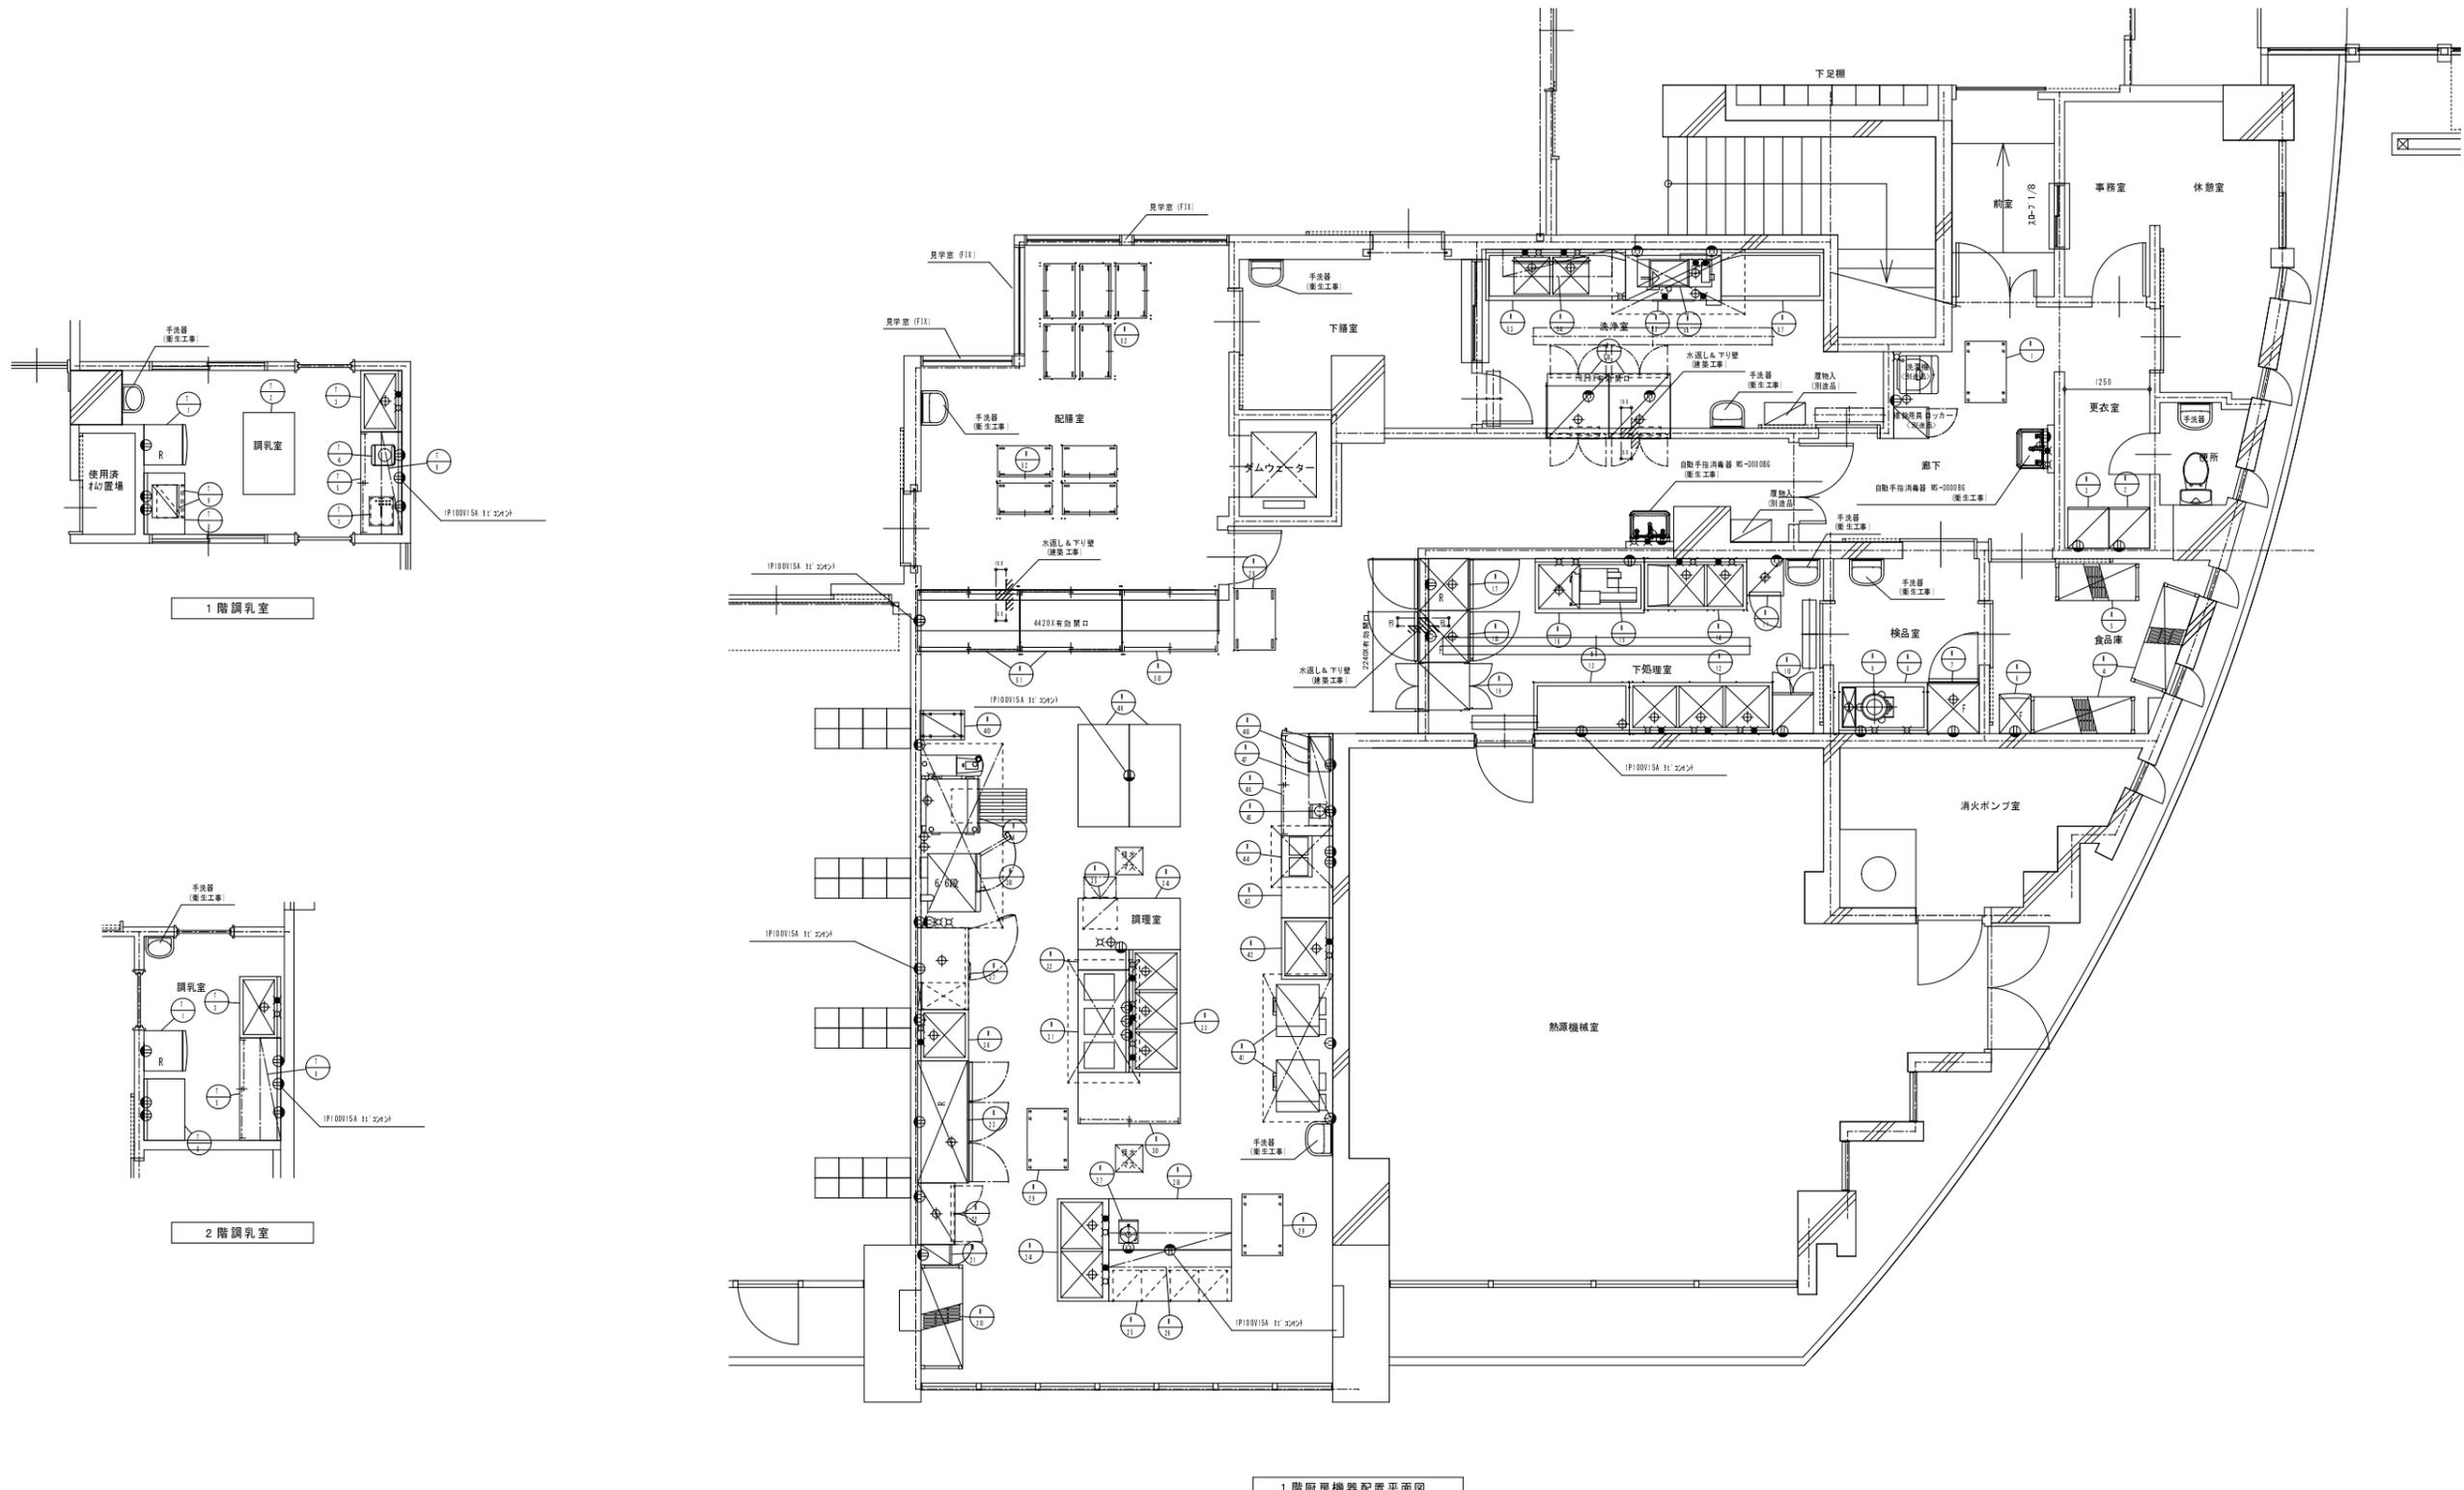

1階調乳室

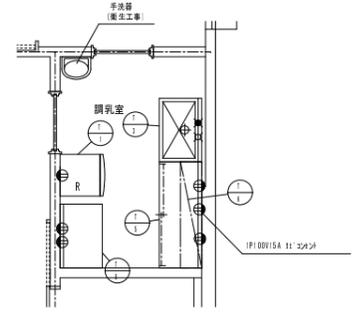

2階調乳室

1階厨房機器配置平面図

凡例					
給水	排水	給気	1φ200V	冷排水出口	
給湯	ガス	排気	3φ200V	フード	
排水	ガス	1φ100V	洗排水入口		

一級建築士事務所登録13-10A-0936 株式会社 渡辺佐文建築設計事務所 一級建築士 池田 匠 登録第263103号	件名 昭和こども園(仮称)整備工事	図面内容 厨房機器配置平面図	縮尺 A1:1/50 A3:1/100	日付 H29. 06	図番 A-50	管理建築士	検図	作図

