

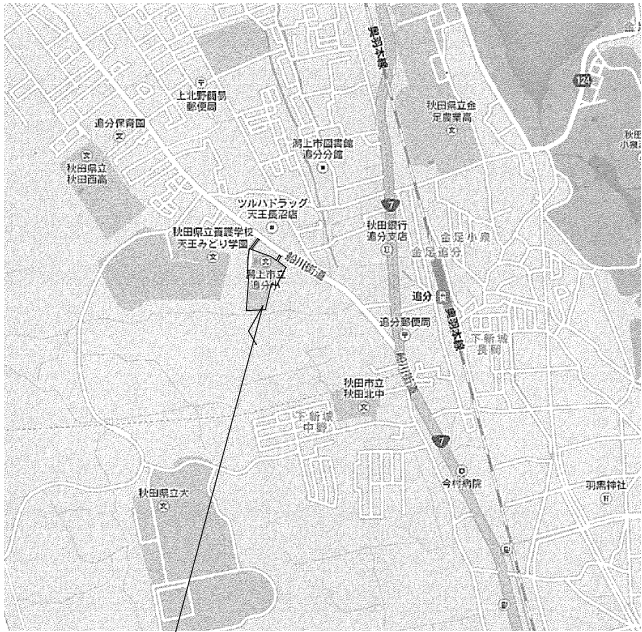


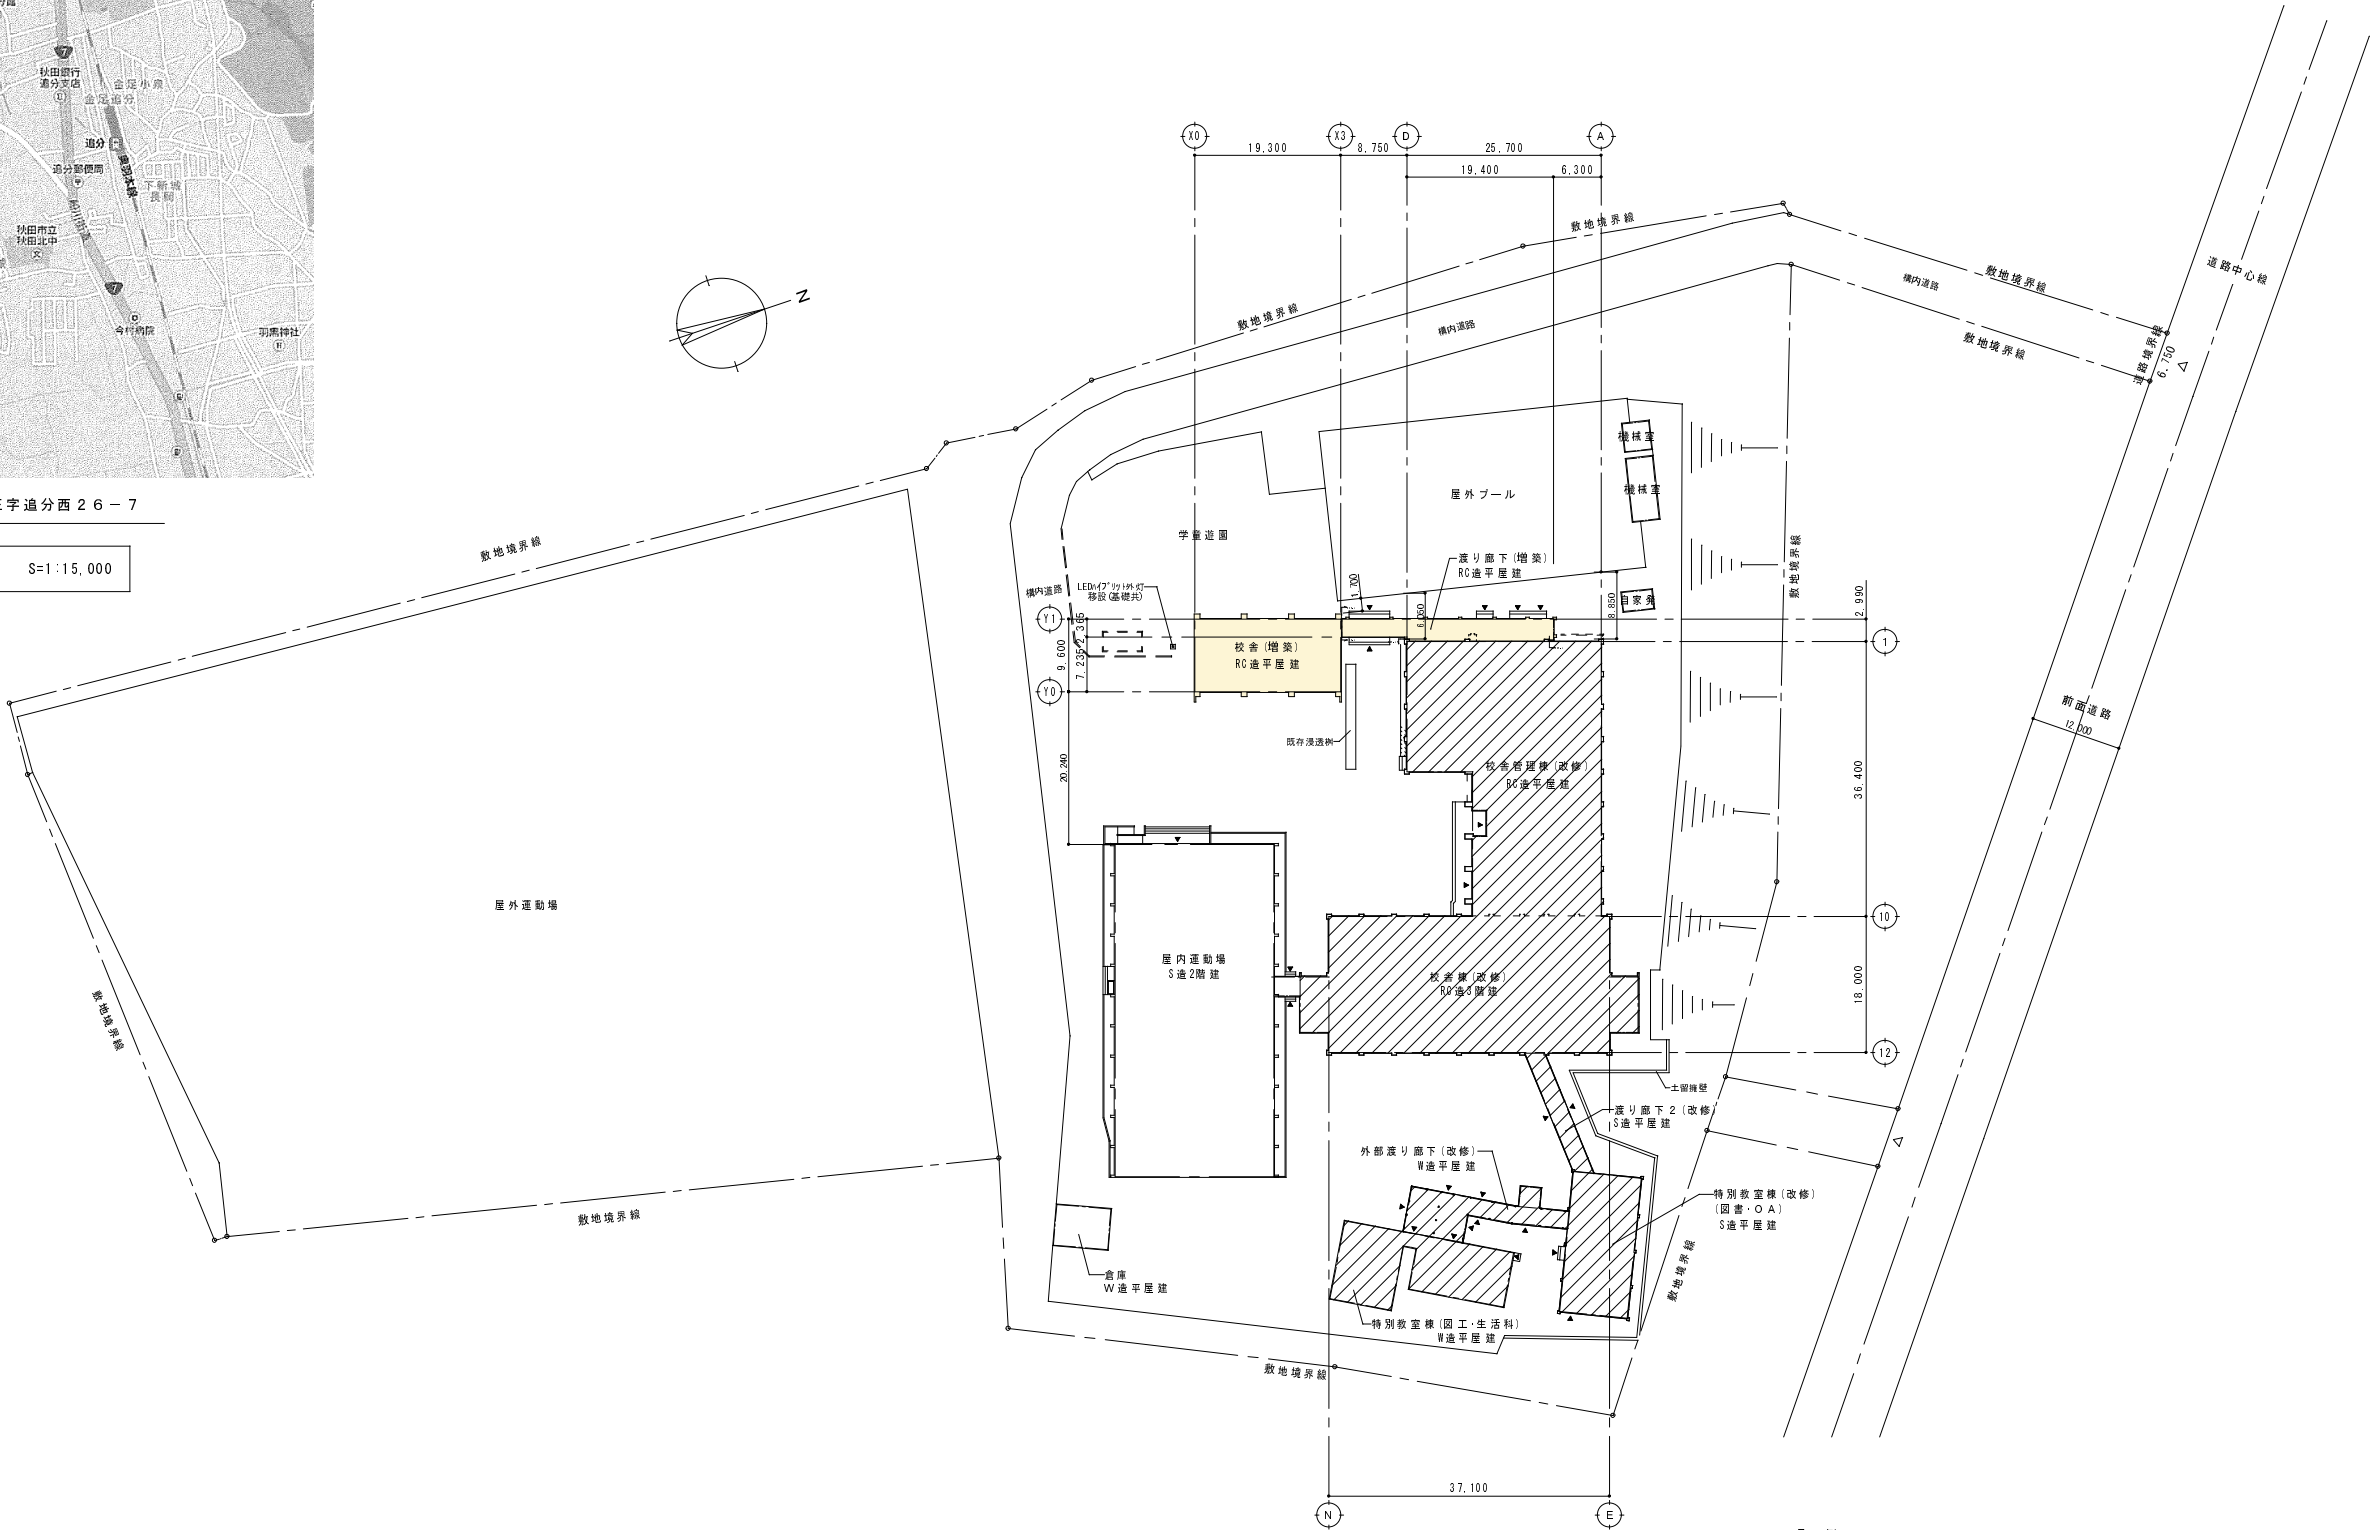

秋田県潟上市天王字追分西26-7


案内図 S=1:15,000



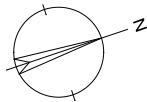


配置図 S=1:500


凡例

- 増築工事建物を表す
- 改修工事建物を表す

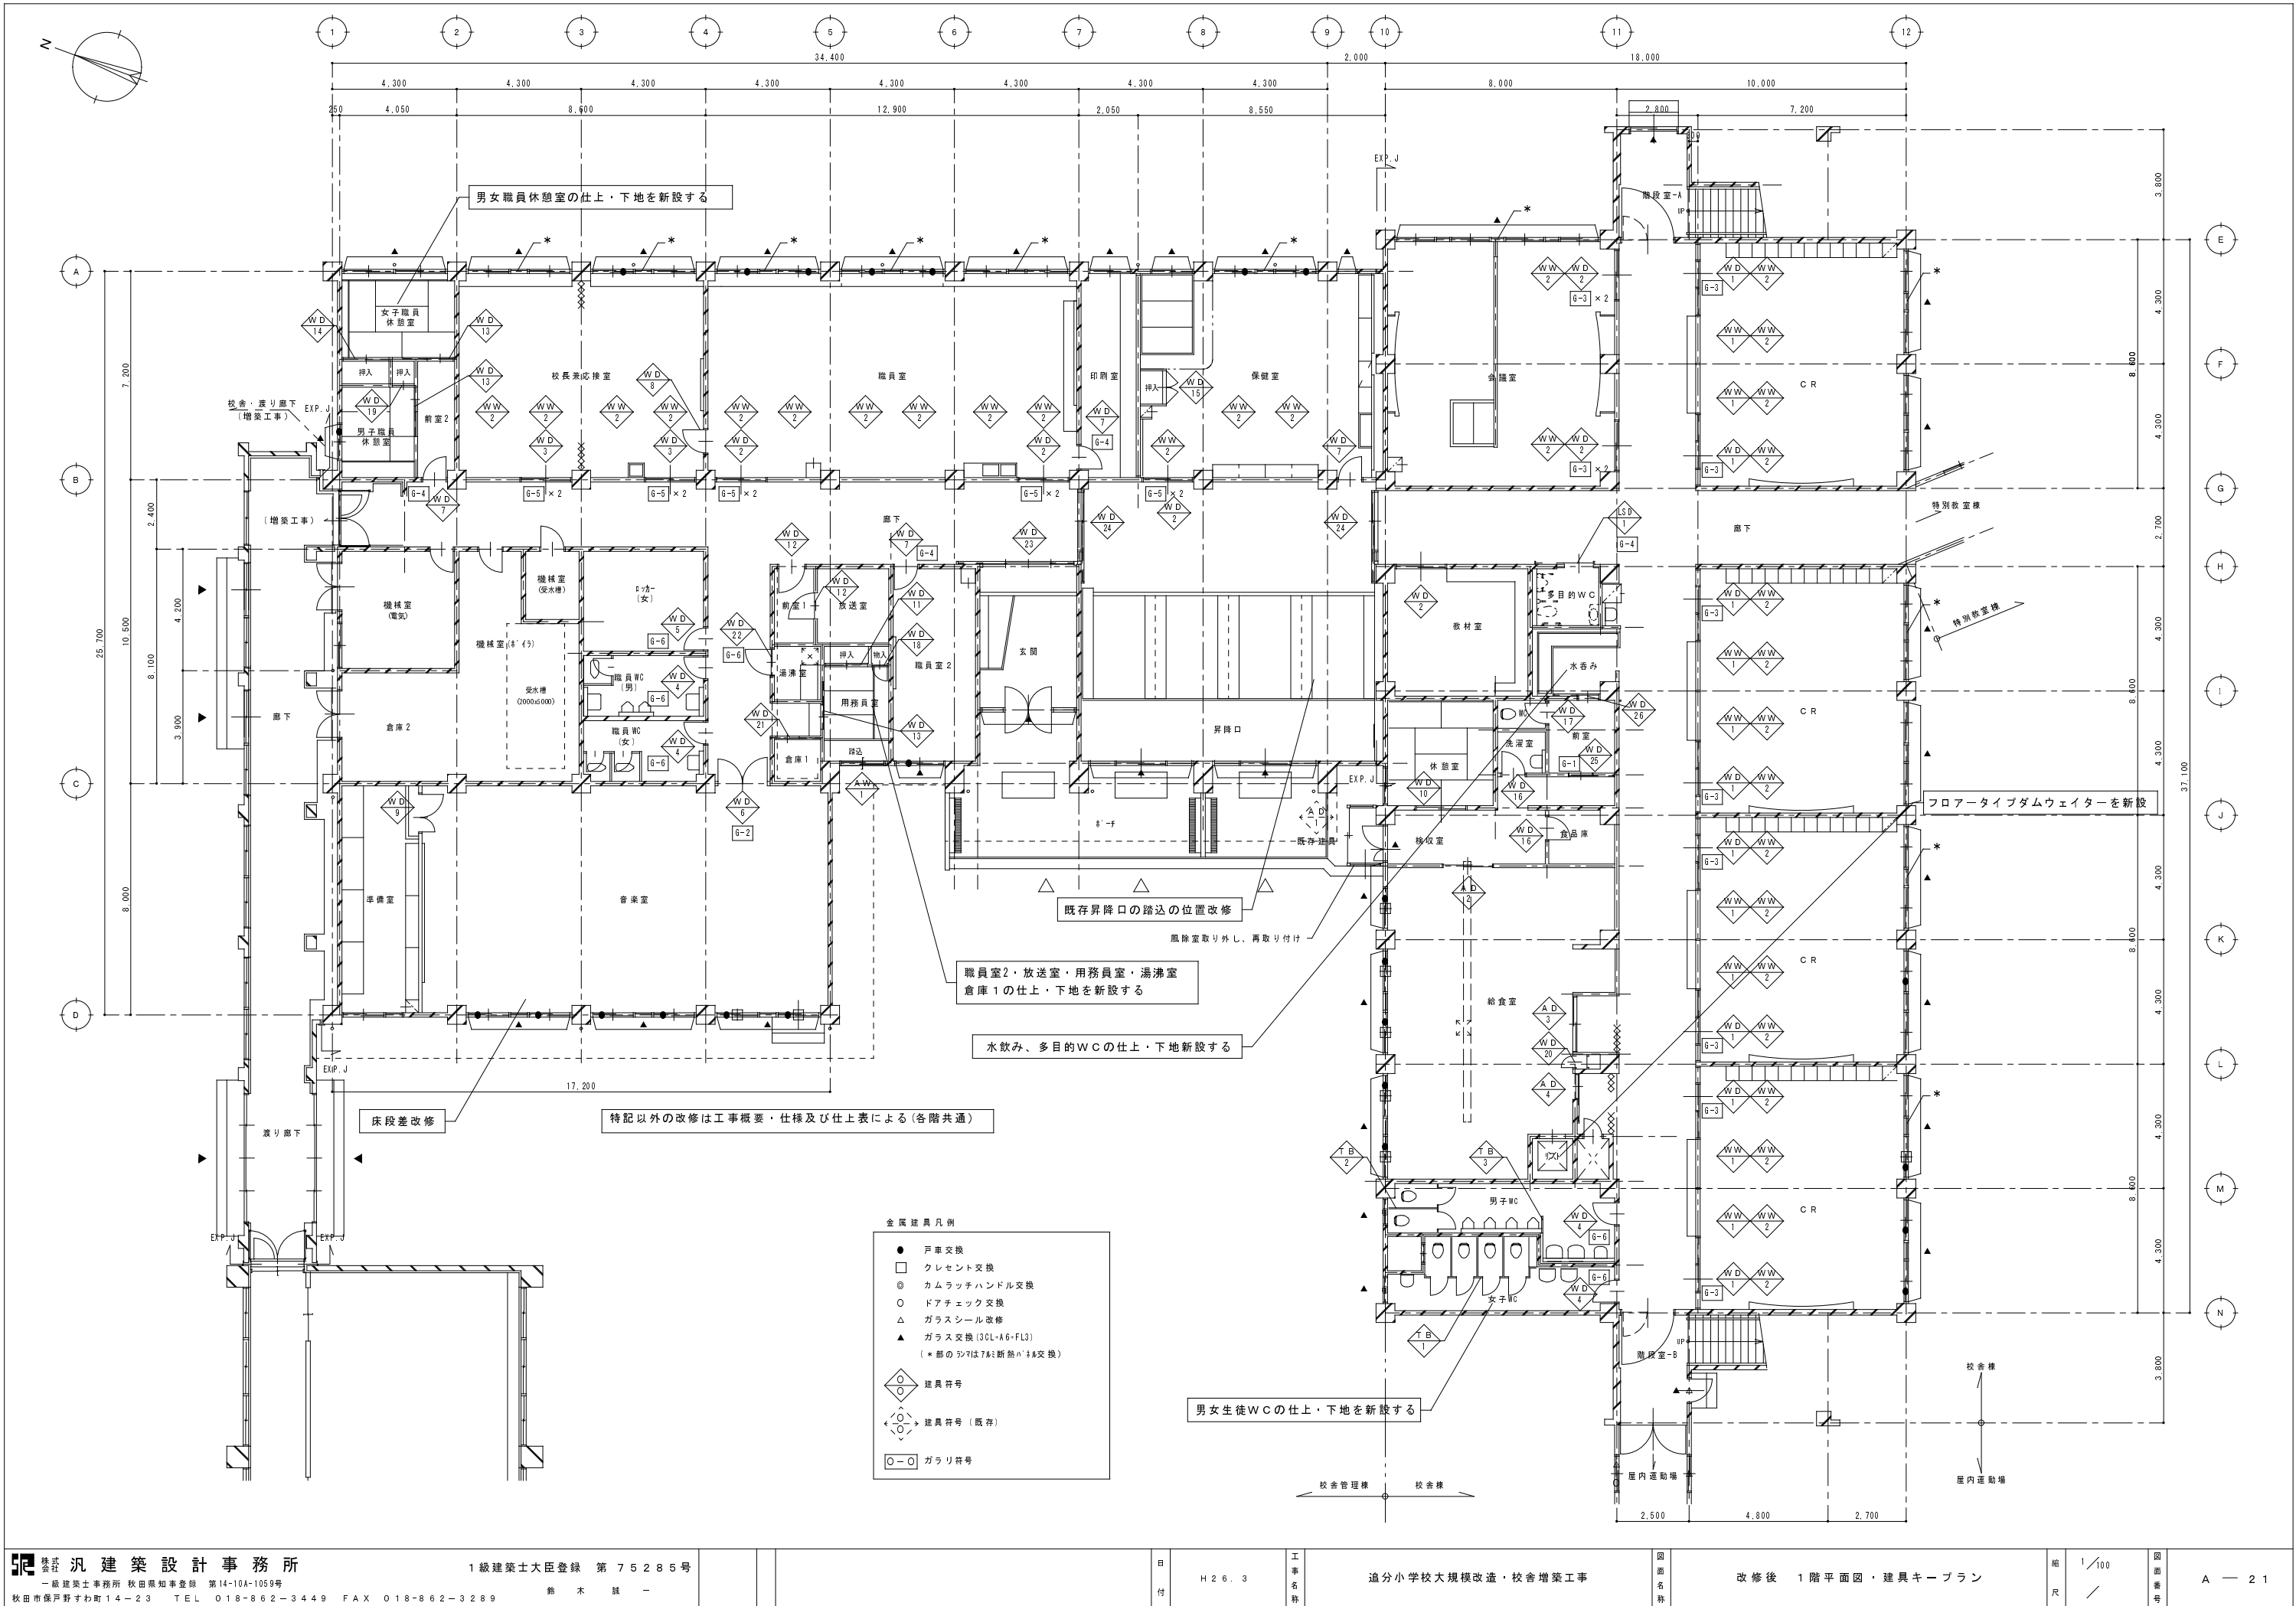

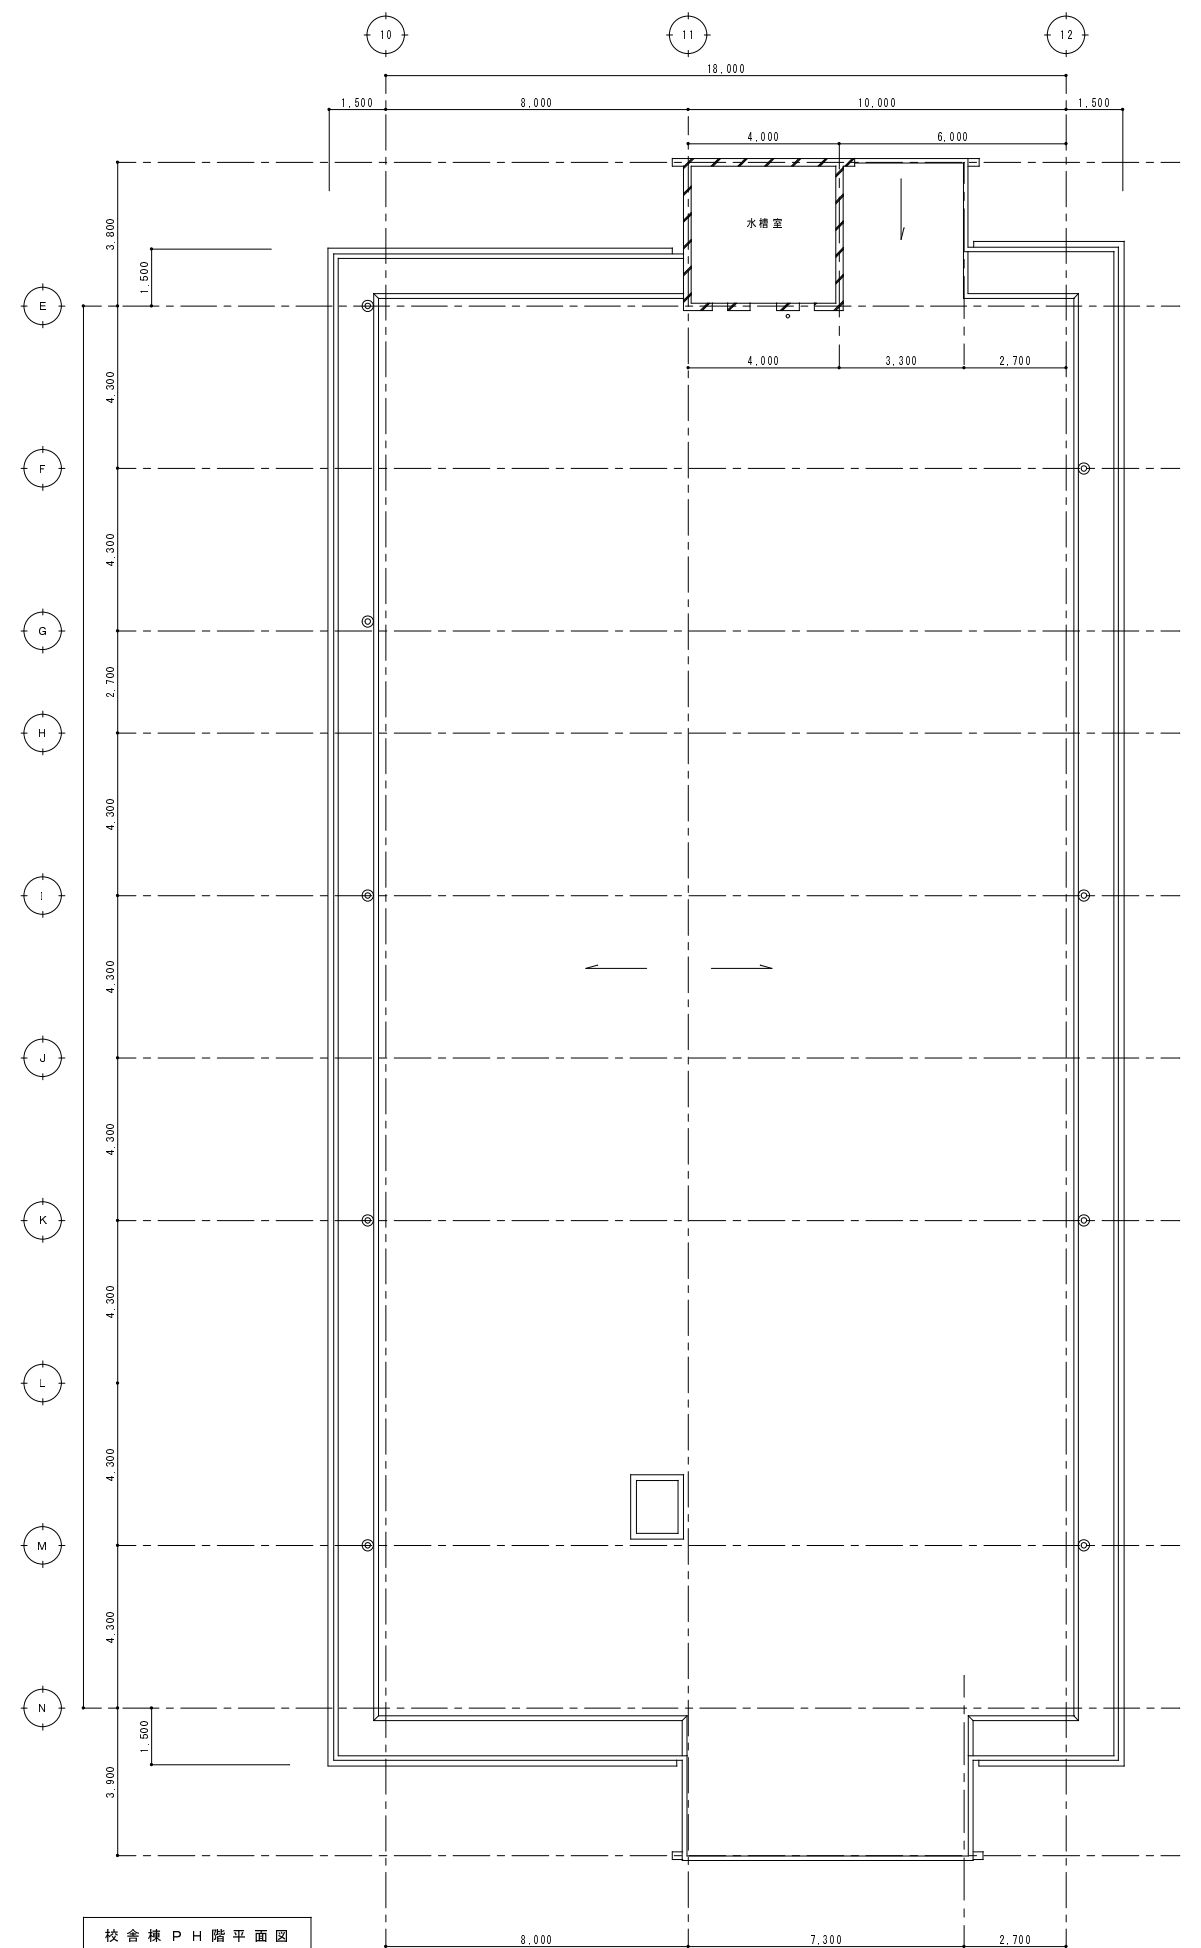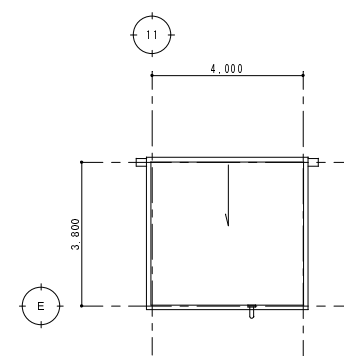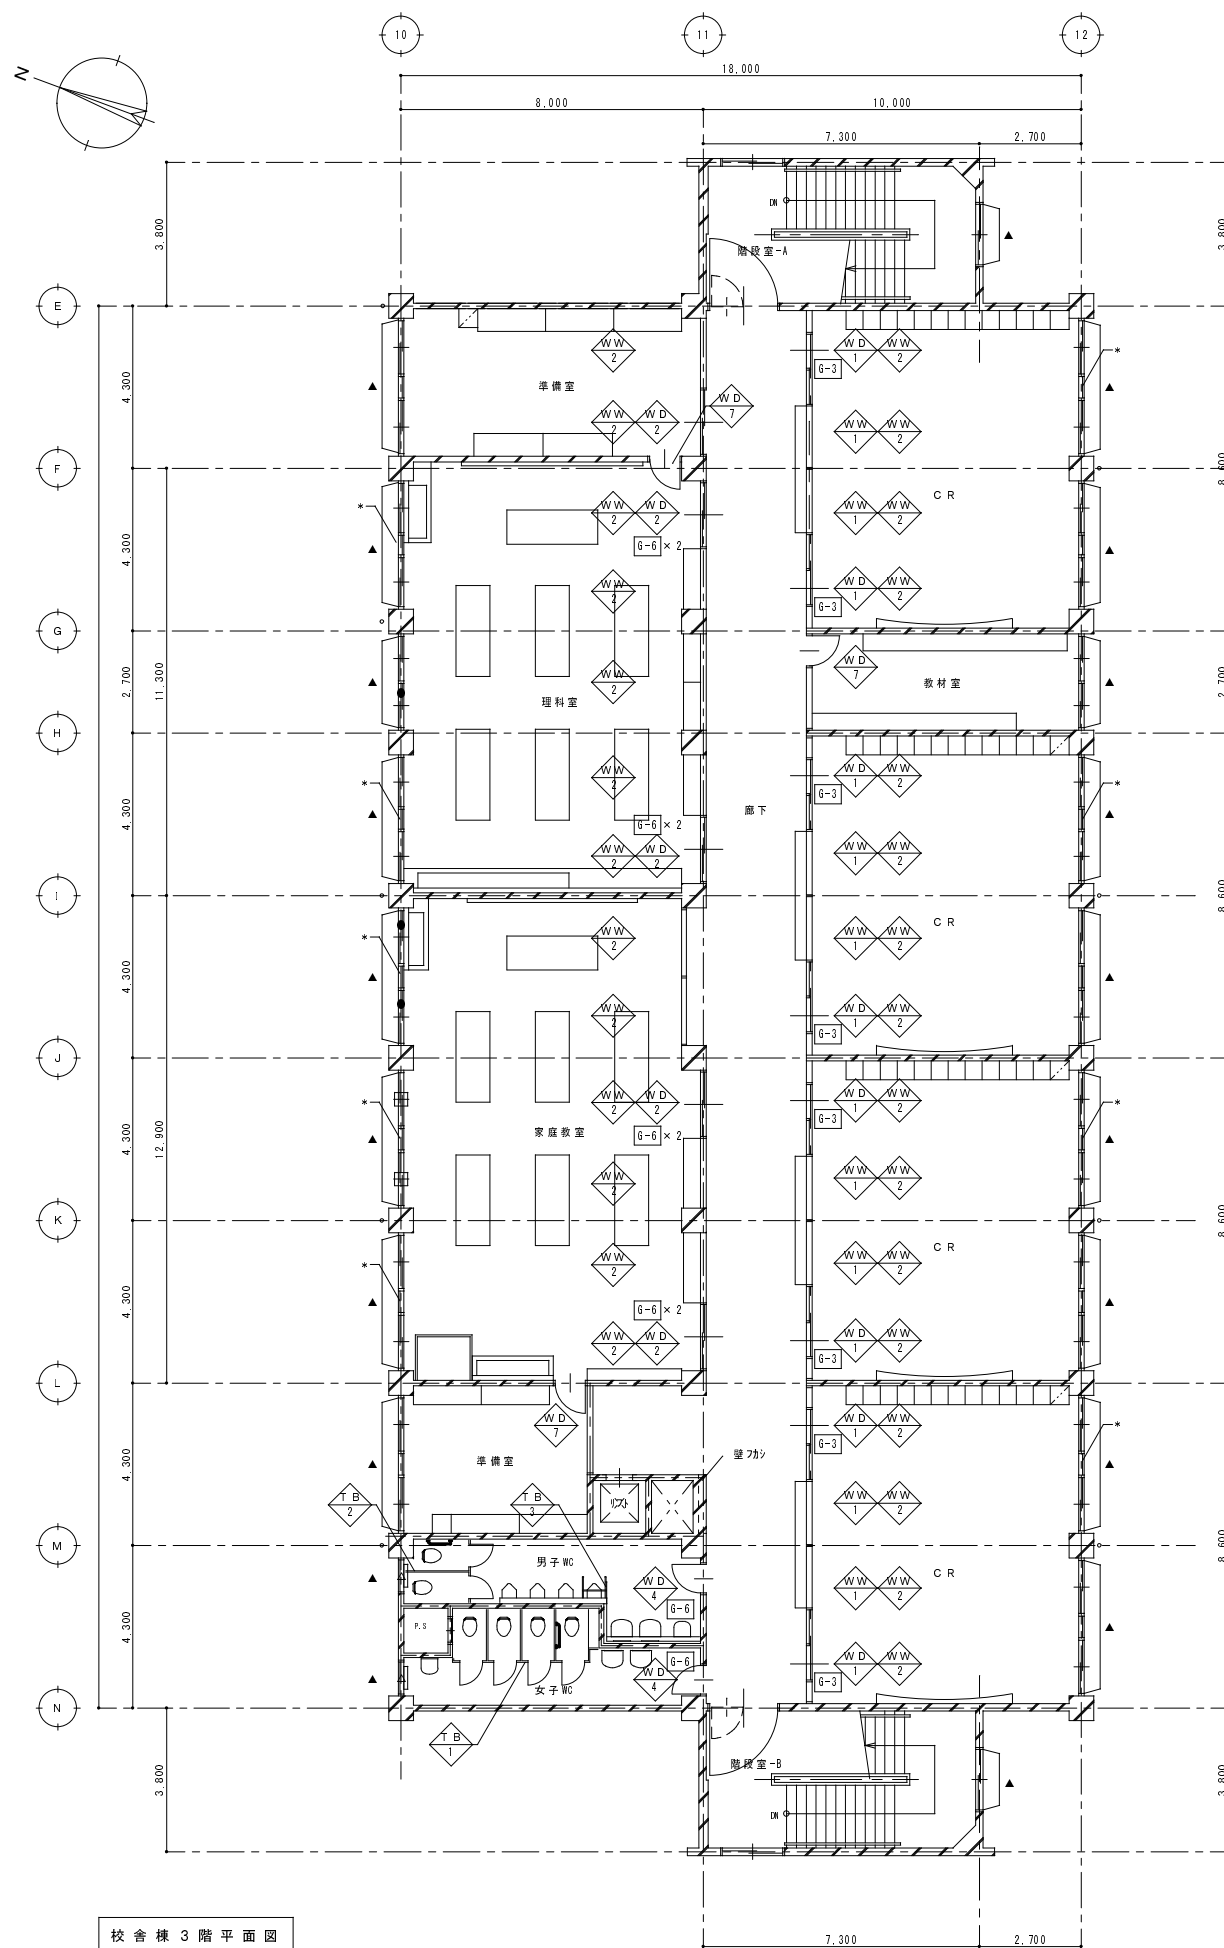

- 金 属 屈 服 凡 例
- 戸車交換
□ クレセント交換
◎ カムラッチハンドル交換
○ ドアチェック交換
△ ガラスシール改修
▲ ガラス交換 (30L・A6・FL3)
(* 窓のラベルは7Bに断然「緑交換」)
-  建具番号
 建具番号 (既存)
-  ガラリ番号

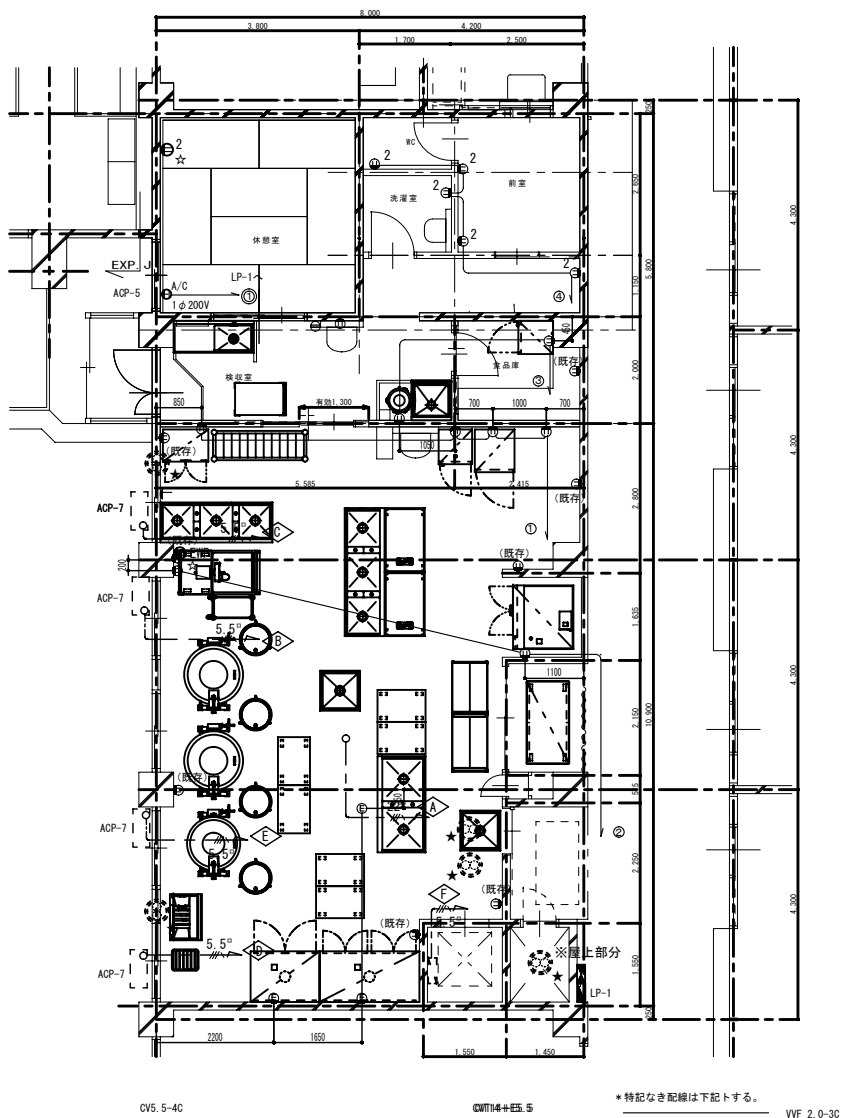

厨房設備器具明細表

No	品 名	型 式	規 格 寸 法			台 数	配管接続口径 (A)			ガス (LPG)		電気 (50Hz) kW			フ ィ ド	備 考
			W	D	H		給水	給湯	排水	口径	kW	単相 100V	単相 200V	三相 200V		
1	スチームコンベクションオーブン	NL-107JS-G1K	1195	1130	1700	1	20		高温開接50	20	34.9	1.1			G	1/1ホチムバン 14段 裏付け
2	食器洗浄機	DWT2-6E	2650	900	1350	1	20	20	高温開接50	20				13.2	H	R-L
3	ガス回転釜	DGK-45JSH-D	1396	995	1882	1	15	15	グレーチング	20	41.9				G	沸水量 150L 自動点火 式消火安全装置付
4	ガス回転釜	DGK-60JSH-D	1506	1100	2029	2	15	15	グレーチング	20	50.0				G	沸水量 200L 自動点火 式消火安全装置付
5	移動式野菜切機	VA-20-M	820	950	1120	1						0.2				受付け
6	台付一槽シンク	SDTS1-156BL	1500	600	850	1	15	15	40							ドライ仕様
7	ビーターシンク		900	750	850	1	15		ピット							ドライ仕様
8	三槽シンク	DS3-217B	2100	750	850	1	15x3	15x3	40x3							ドライ仕様
9	三槽シンク	DS3-247	2400	750	850	1	15x3	15x3	40x3							ドライ仕様
10	移動台	DTM-127	1200	750	850	2										ドライ仕様
11	二槽シンク	DS2-189B	1800	900	850	1	15x2	15x2	40x2							ドライ仕様
12	移動シンク		750	750	850	2										ドライ仕様
13	コンテナー		1550	800	1550	1										打合せ要
14	冷凍庫	HF-63ZT	625	650	1890	1			開接40			0.375				冷凍 392L
15	冷蔵庫	HR-63ZT	625	650	1890	1			開接40			0.272				既存品
16	ガスフライヤー	FN-2	860	600	800	1				10mm	21.6				G	既存品
17	ビーター	PL-42N	448	540	760	1	20		ピット			0.4				既存品
18	ワゴン (2段式)		755	405	835	1										既存品
19	L型運搬車		900	600	825	1										既存品
20	ザル置台	DBM-600	600		600	4										既存品
21	移動台		900	600	800	4										既存品
22	移動台		900	600	750	1										既存品
23	移動台		900	600	870	1										既存品
24	ザル置台角型		500	400	460	1										既存品
25	廊下用運搬車		960	660	825	1										既存品
26	リフト用運搬車		960	660	825	1										既存品
27	包丁まな板収納庫	114C	850	600	1430	1						0.057				既存品
28	パンラック	NP-186	1800	600	1800	1										既存品
29	冷蔵庫	SRR-G781	745	800	2000	1			開接40			0.308				既存品
30	牛乳保冷庫	RS-750NH	1120	920	1855	1			開接25			0.25				既存品
31	消毒保管機	ISC-W40N-E	1870	950	1900	1								13.5		既存品
32	消毒保管機	ISC-W30F-EX	1290	950	1880	1								9.75		既存品
...総使用量...											198.4	2.962	0.0	36.45		

注:上記接続工事並消費量ハ各器具ニ

於ケル1台ヲ示ス

※既存品の取外し及び再取付けを本工事で行う。(◎印の機器は新規品をあらわし、別途工事とする)