




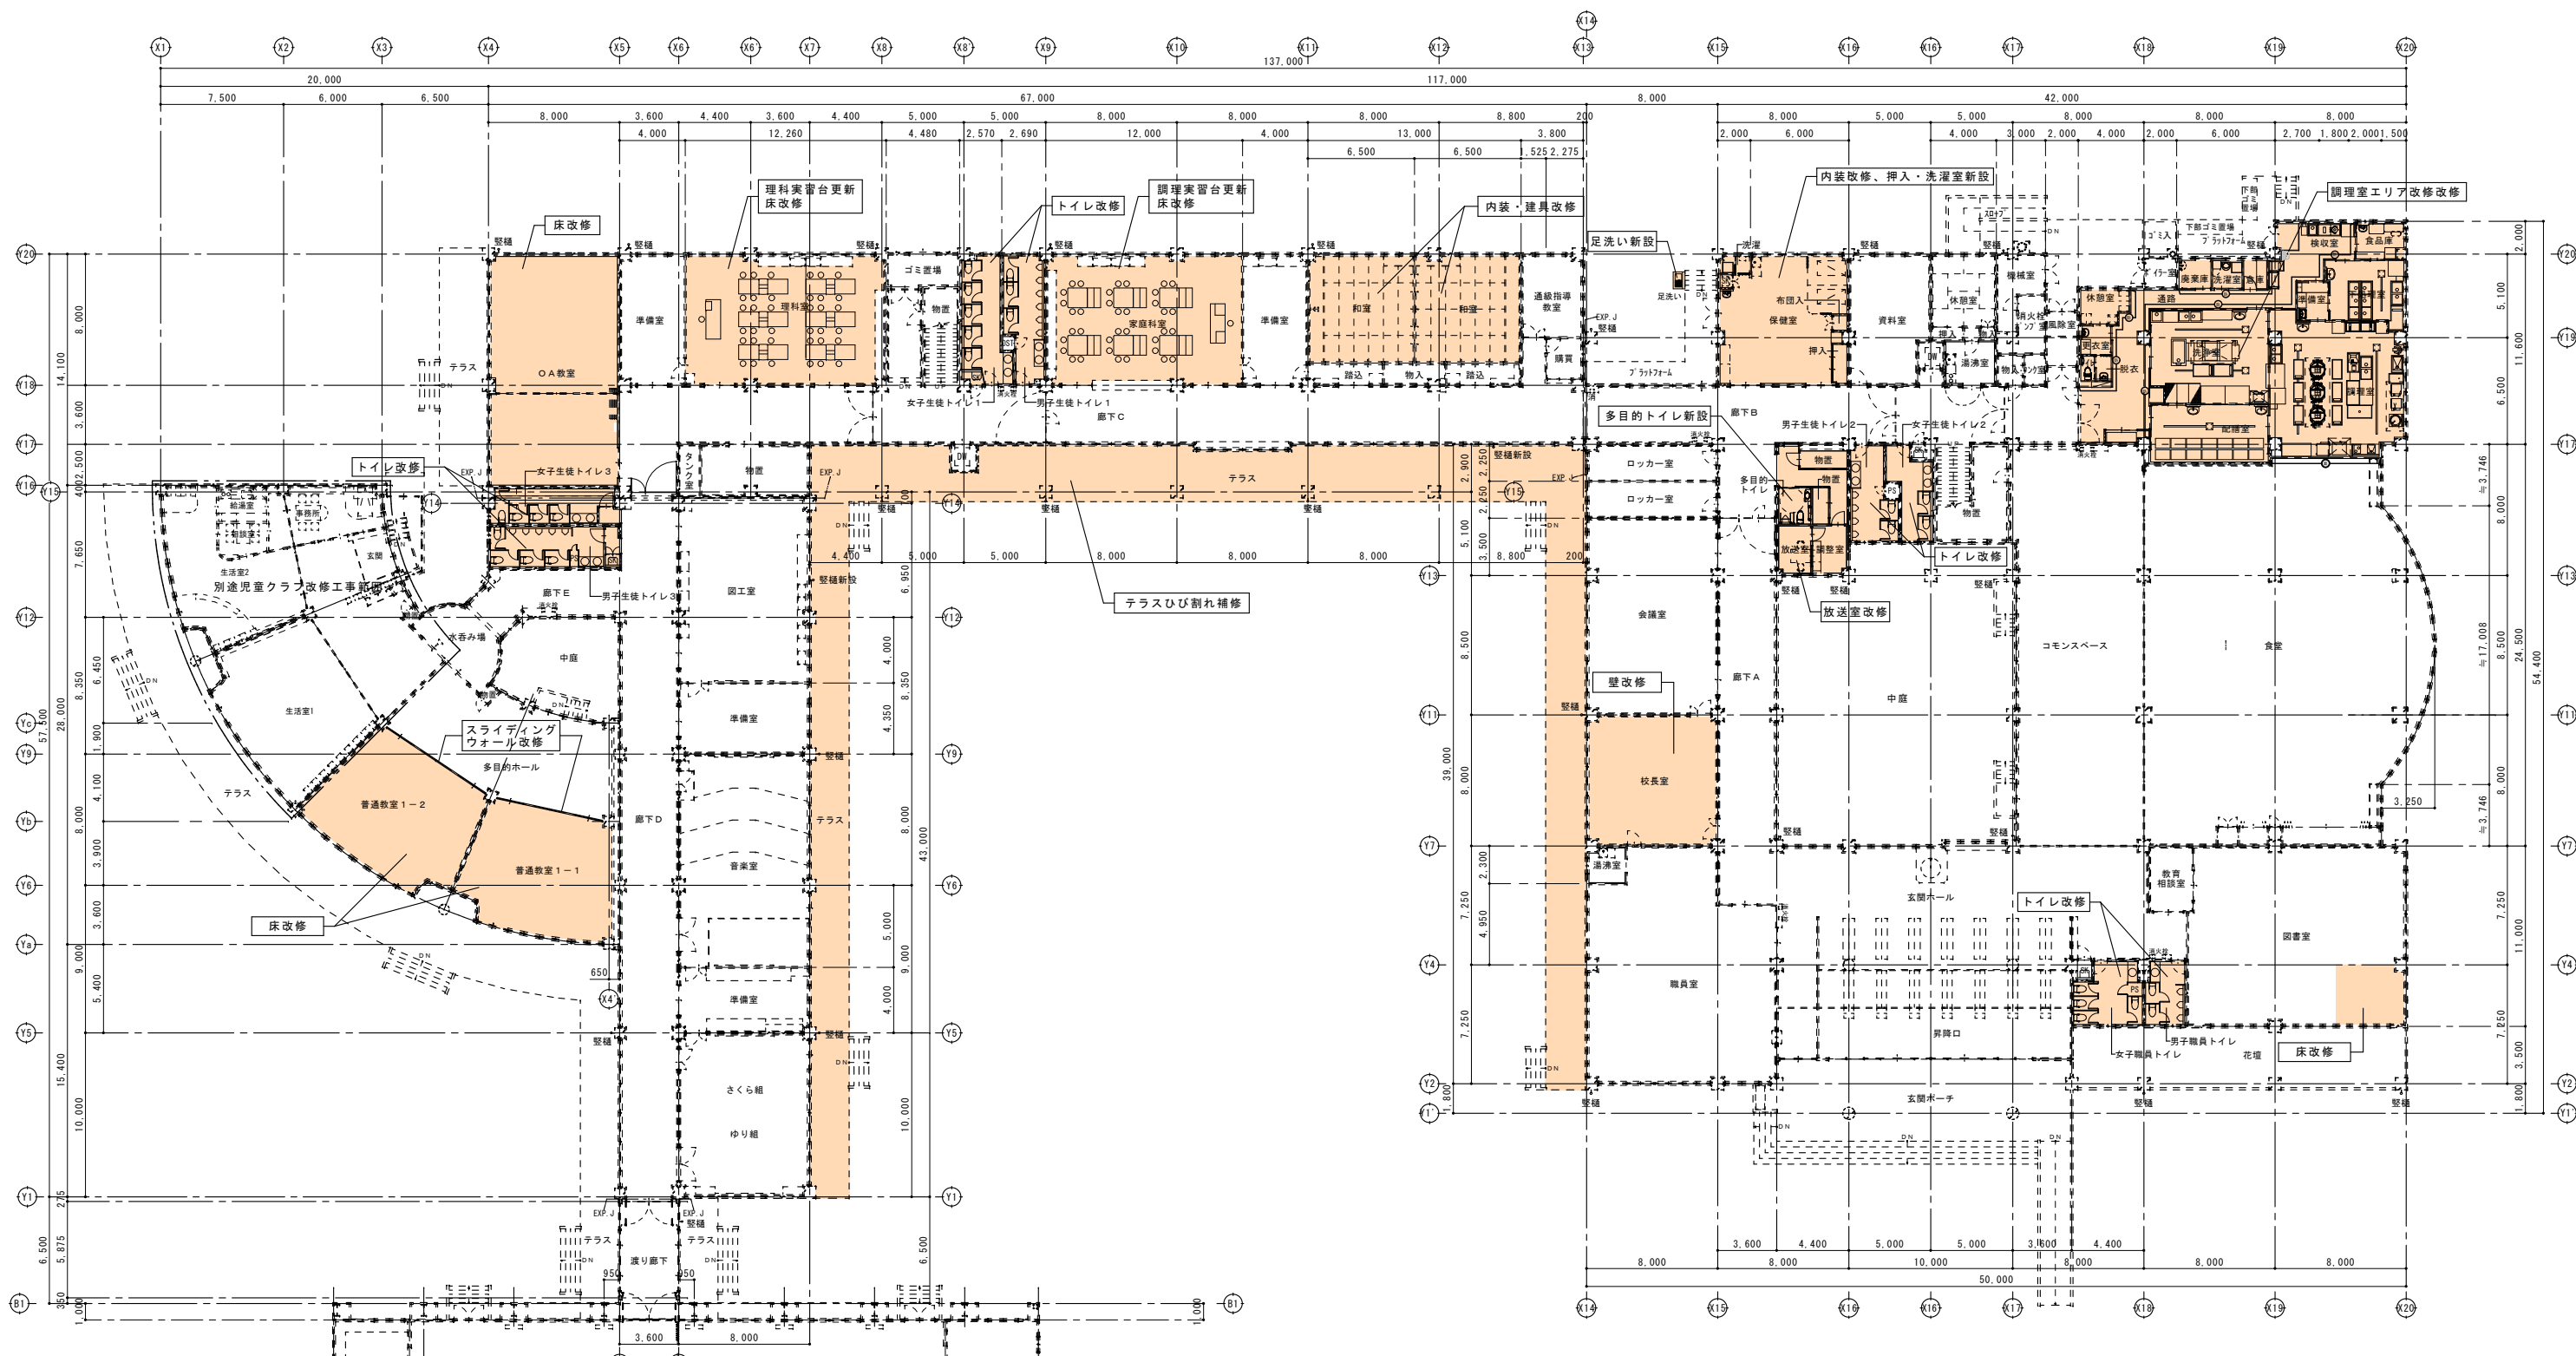


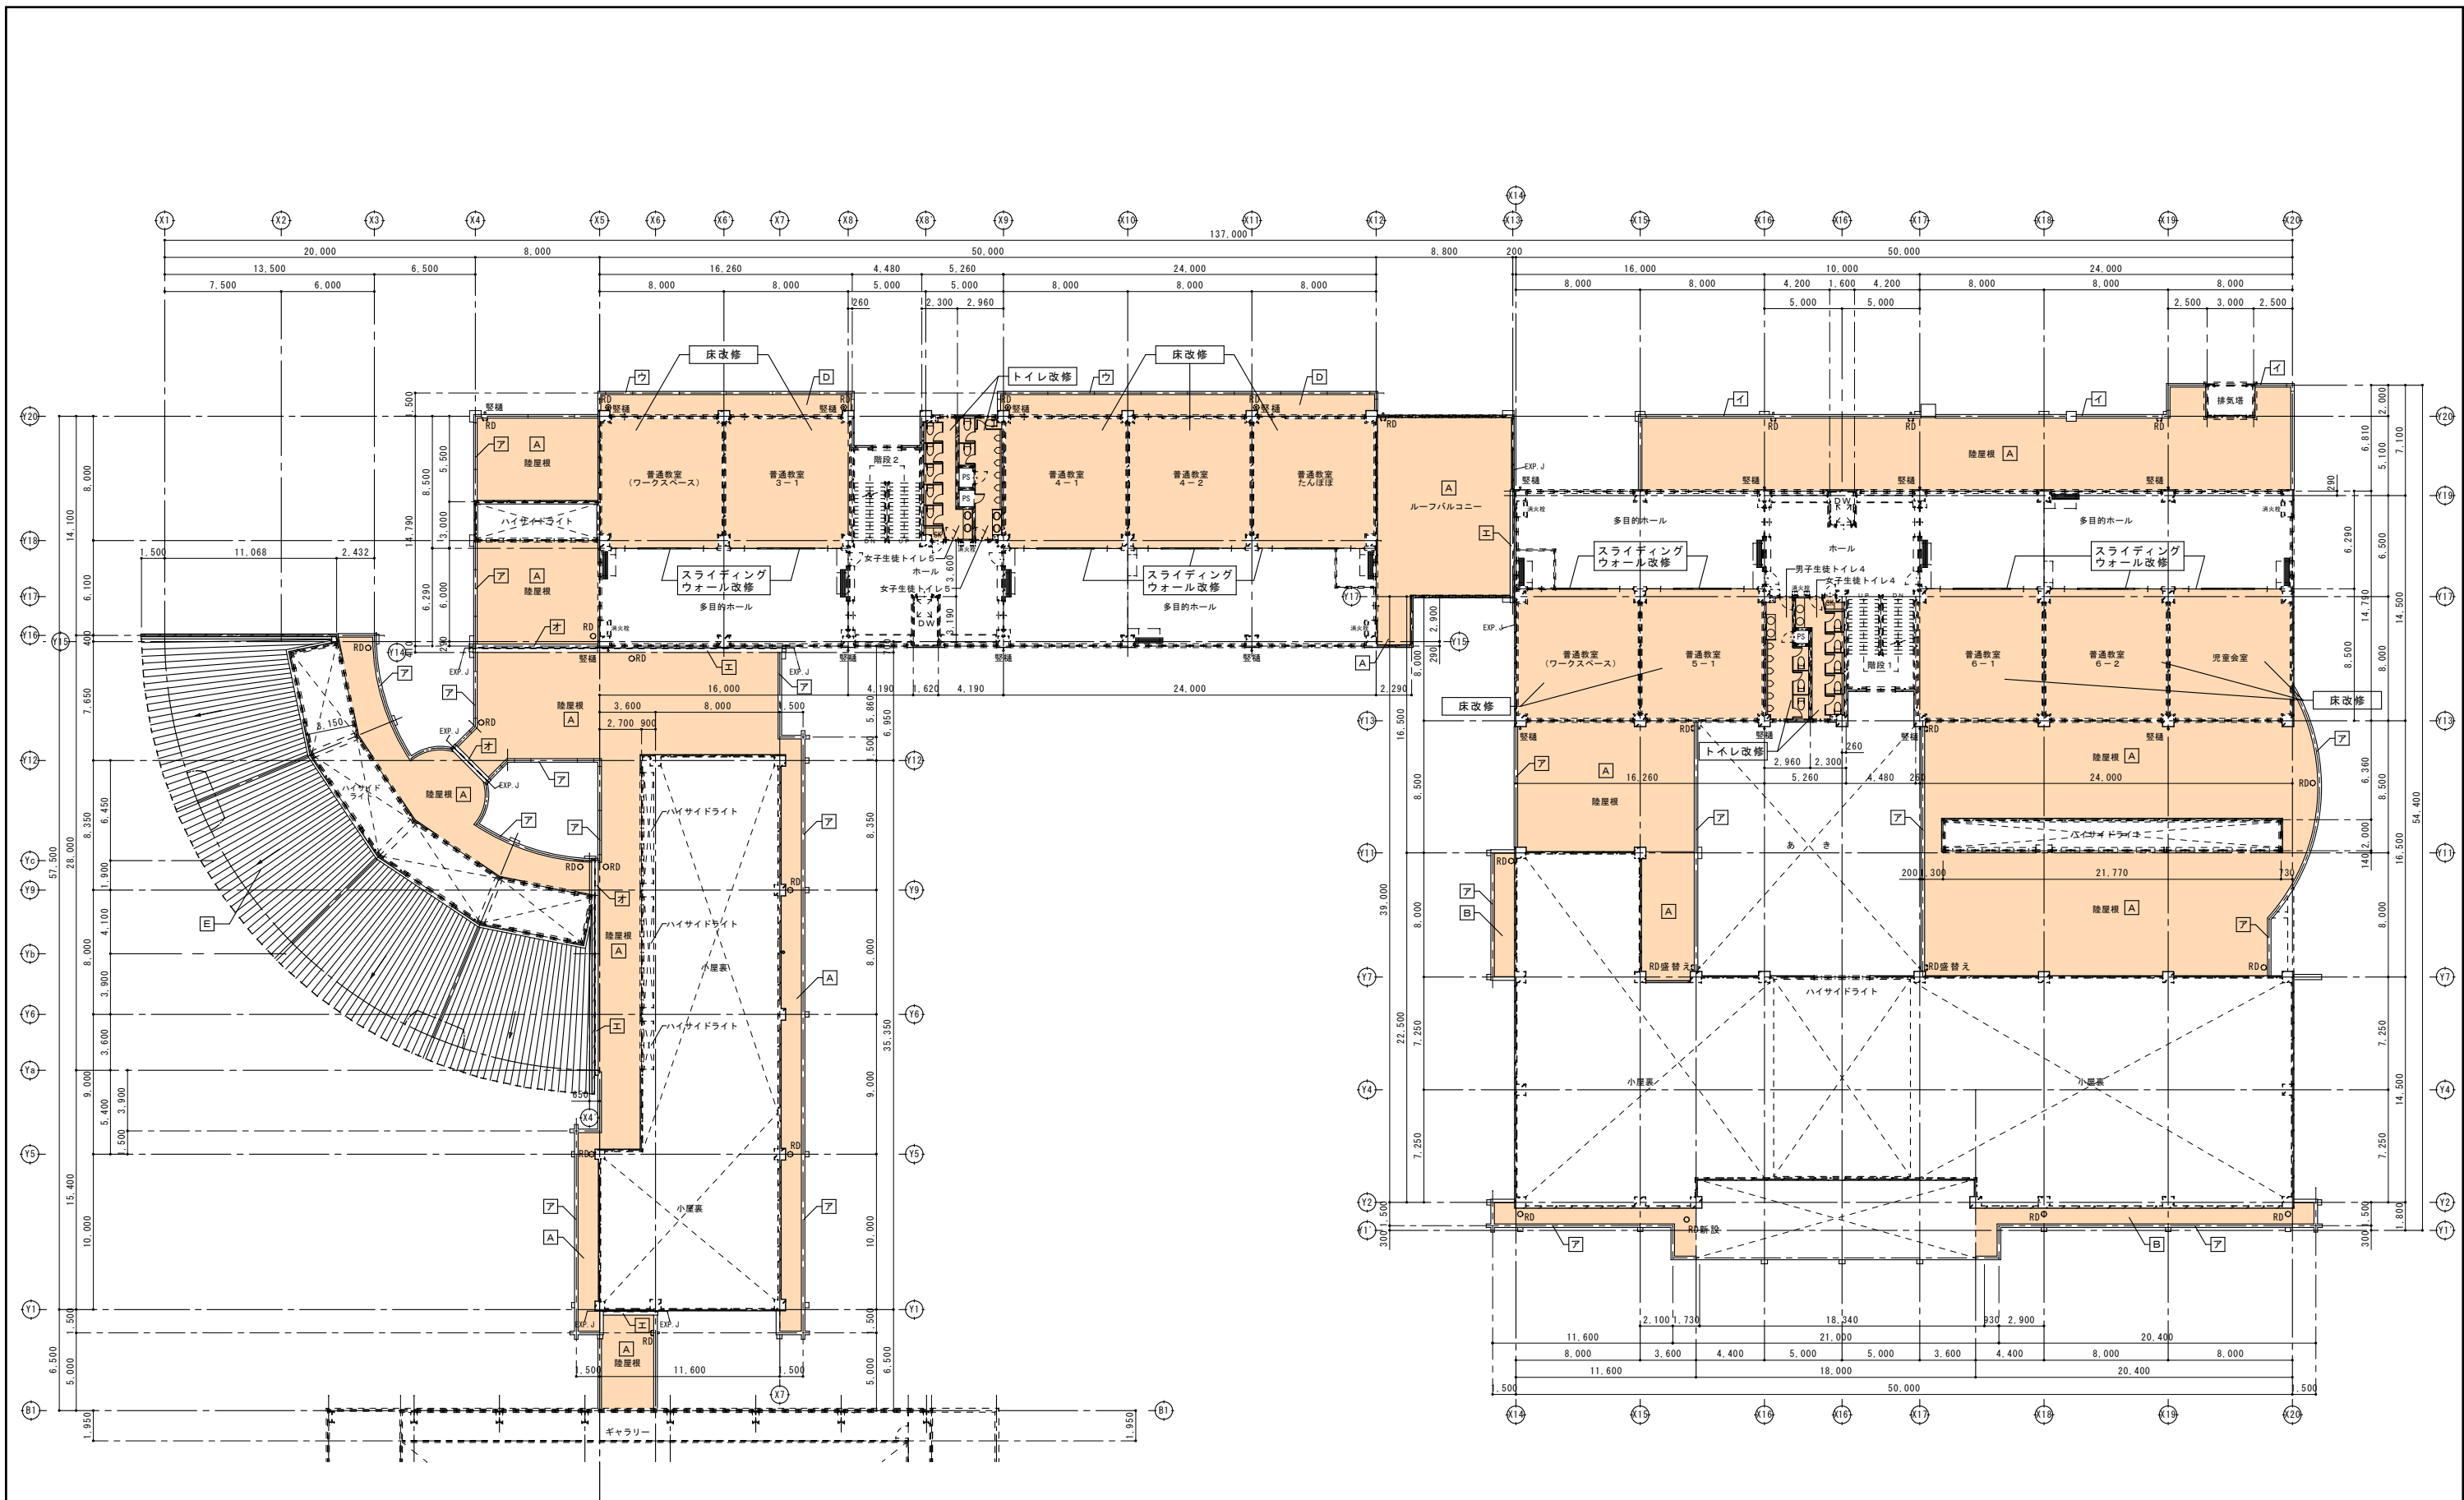



- 防水改修凡例
- A DI-1工法（露出防水絶縁・断熱）
 - B C-2工法（熱工法密着）
 - C ウレタンスプレー工法（
 - D ウレタン塗膜防水 X-2工法


- 屋根改修凡例
- E カラーガルバリウム鋼板 γ 0.4鋼鉄縦葺き
 - F カラーガルバリウム鋼板 γ 0.4葺き

- 凡例
- A アルミ笠木 W=225（シルバー）新設
 - I アルミ笠木 W=225（シルバー）更新
 - アルミ笠木 W=200（シルバー）新設
 - 屋根+外壁 アルミEXP. J W=300（シルバー）更新
 - 屋根+屋根 アルミEXP. J W=450（シルバー）更新
 - ※EXP. Jは耐火仕様とする

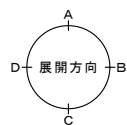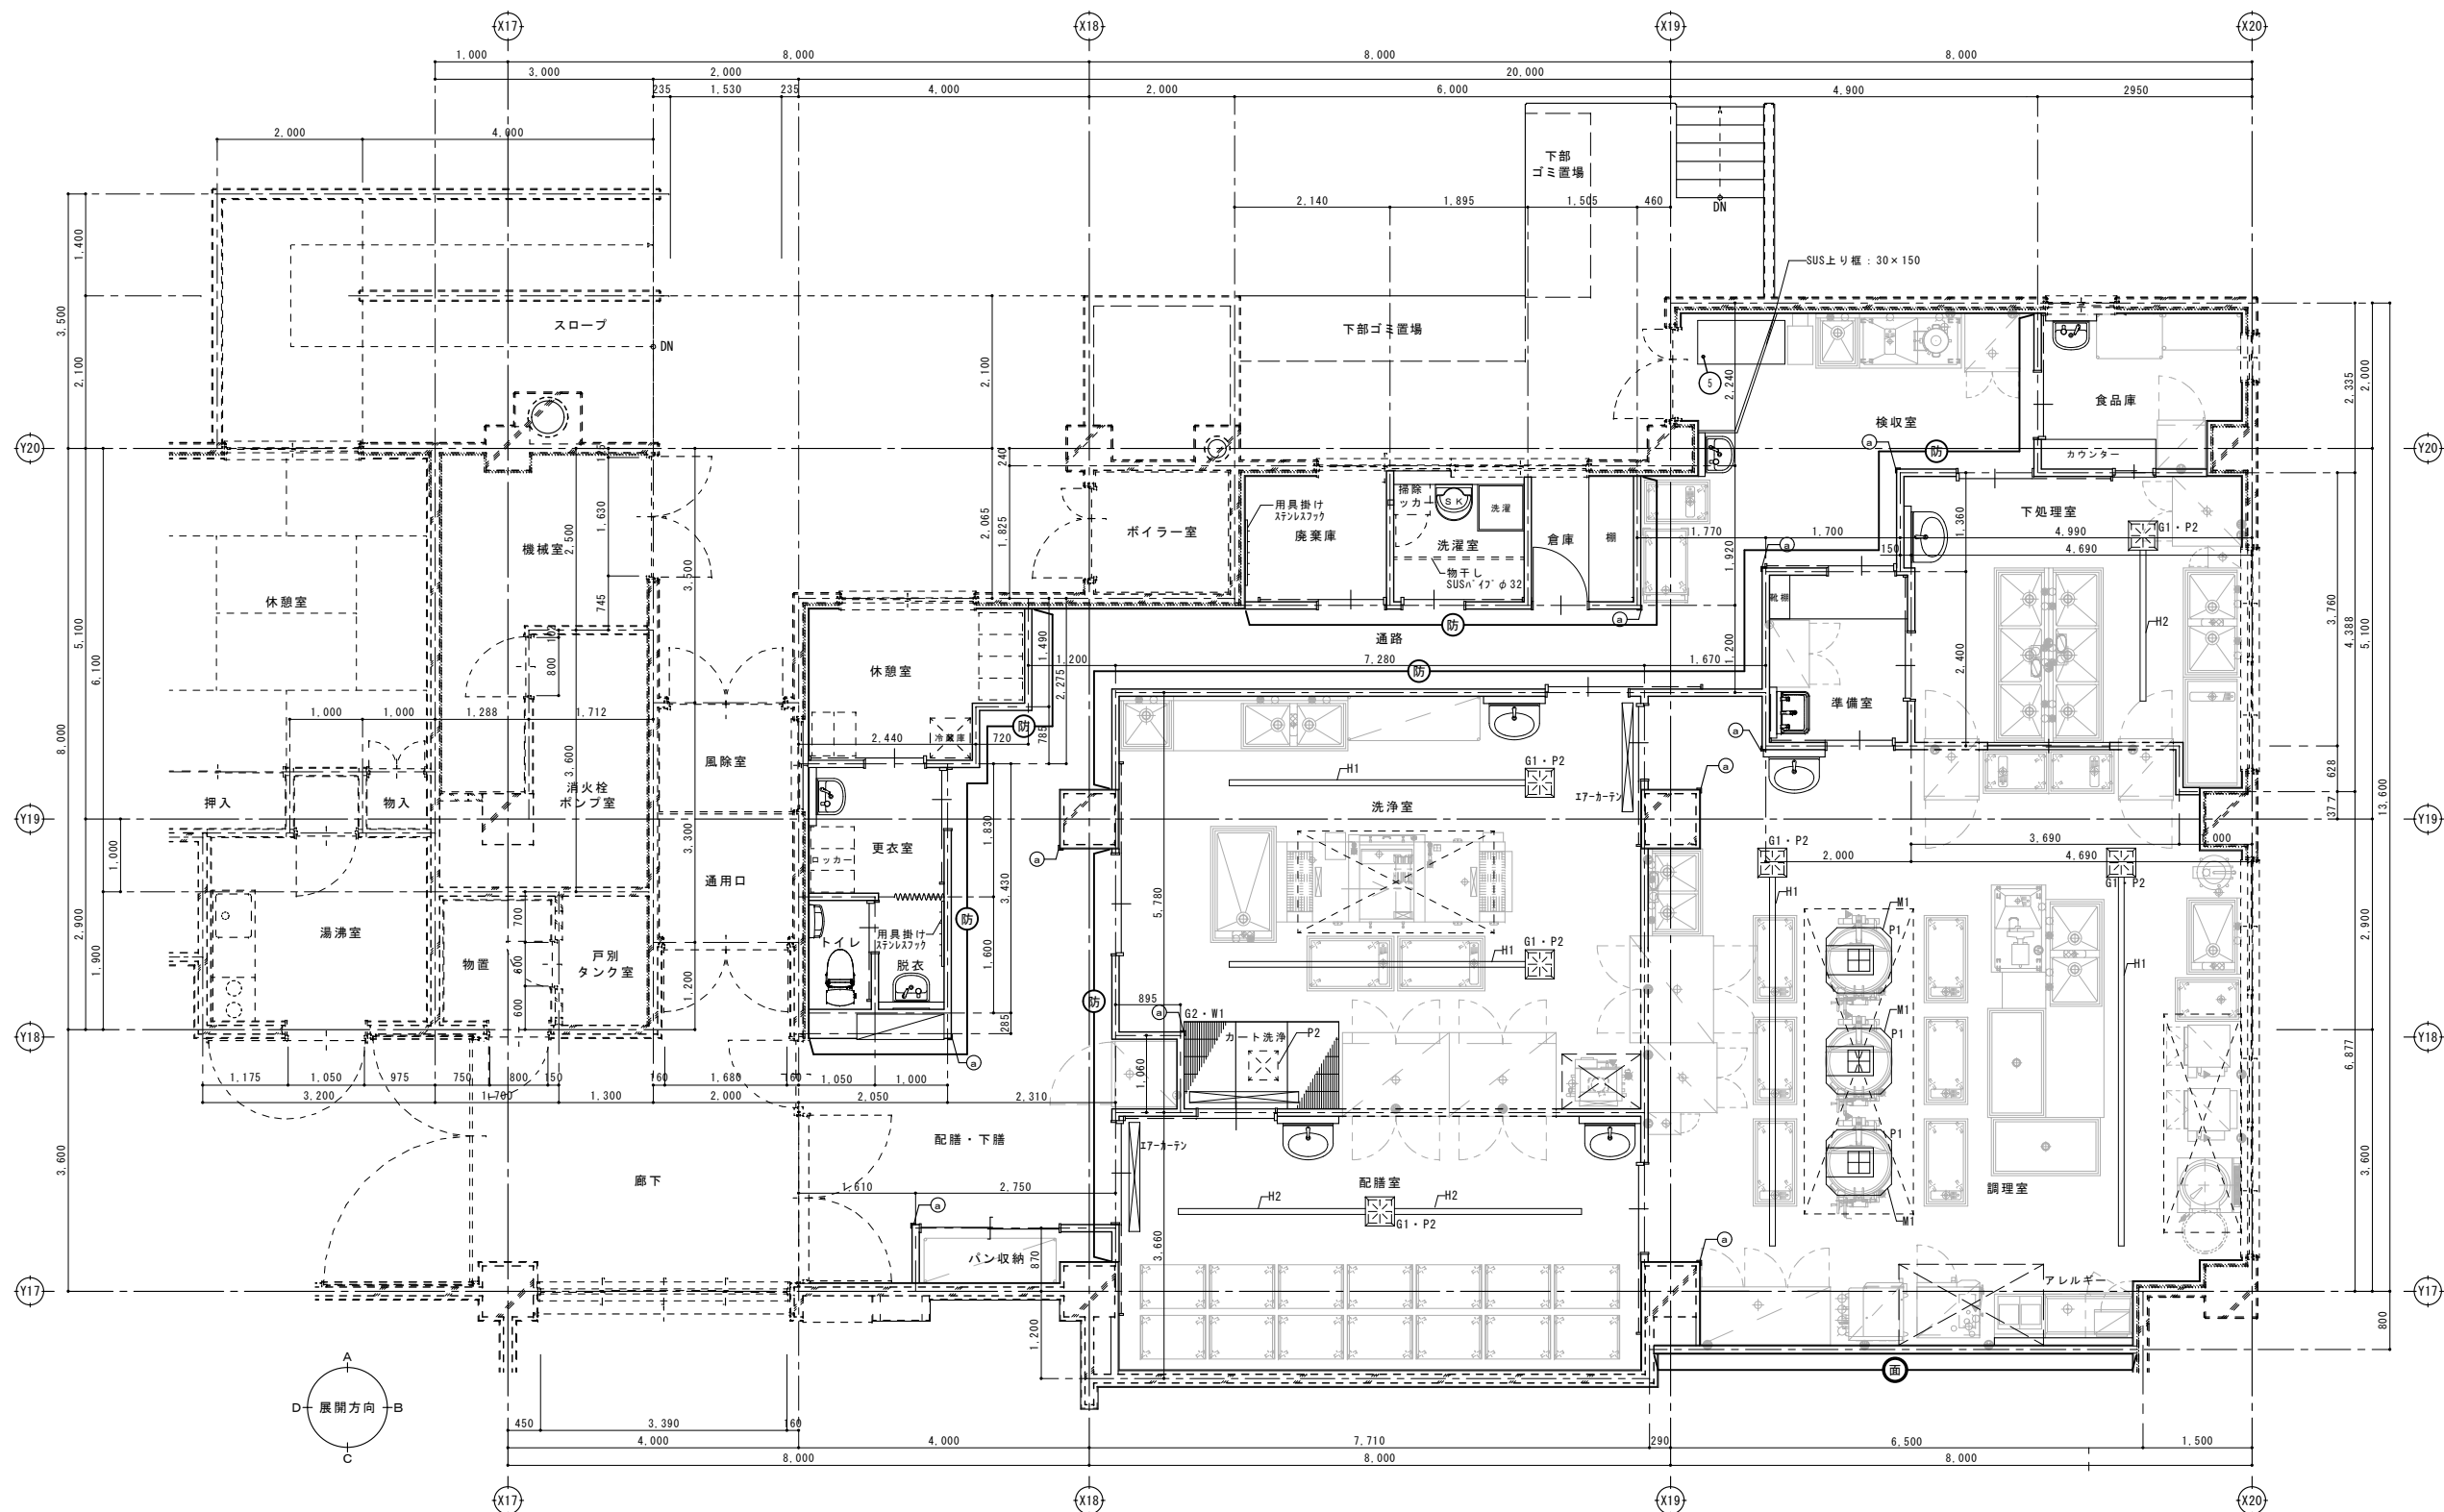

凡 例	
	防火上主要な間仕切：強化石膏ボード γ 12.5 2枚貼(両面)
	面積区画壁：強化石膏ボード γ 12.5 2枚貼(両面)
	コーナガード 65×65×1,000 エンドキャップ共
H 1	H 1 : ドライ排水ビット L=5,000
H 2	H 2 : ドライ排水ビット L=2,500
G 1	G 1 : SUSグレーチング 400×400
G 2	G 2 : SUSグレーチング 2,130×1,200
W 1	W 1 : SUSグレーチング枠 2,130×1,200
P 1	P 1 : 排水SUSバスケット 430×430
P 2	P 2 : 排水SUSバスケット 410×410
M 1	M 1 : ステンレス床見切 25×25

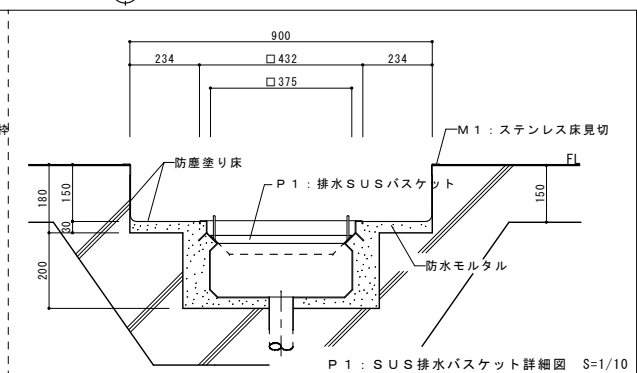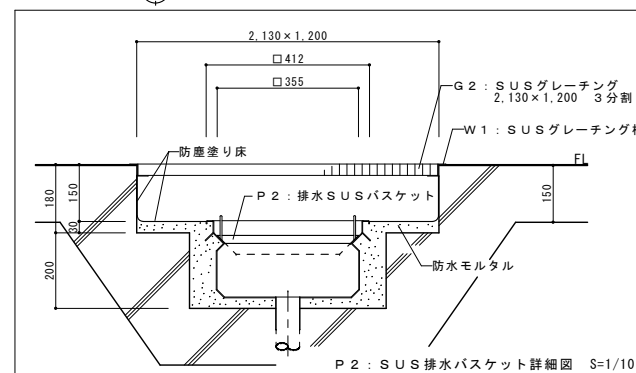

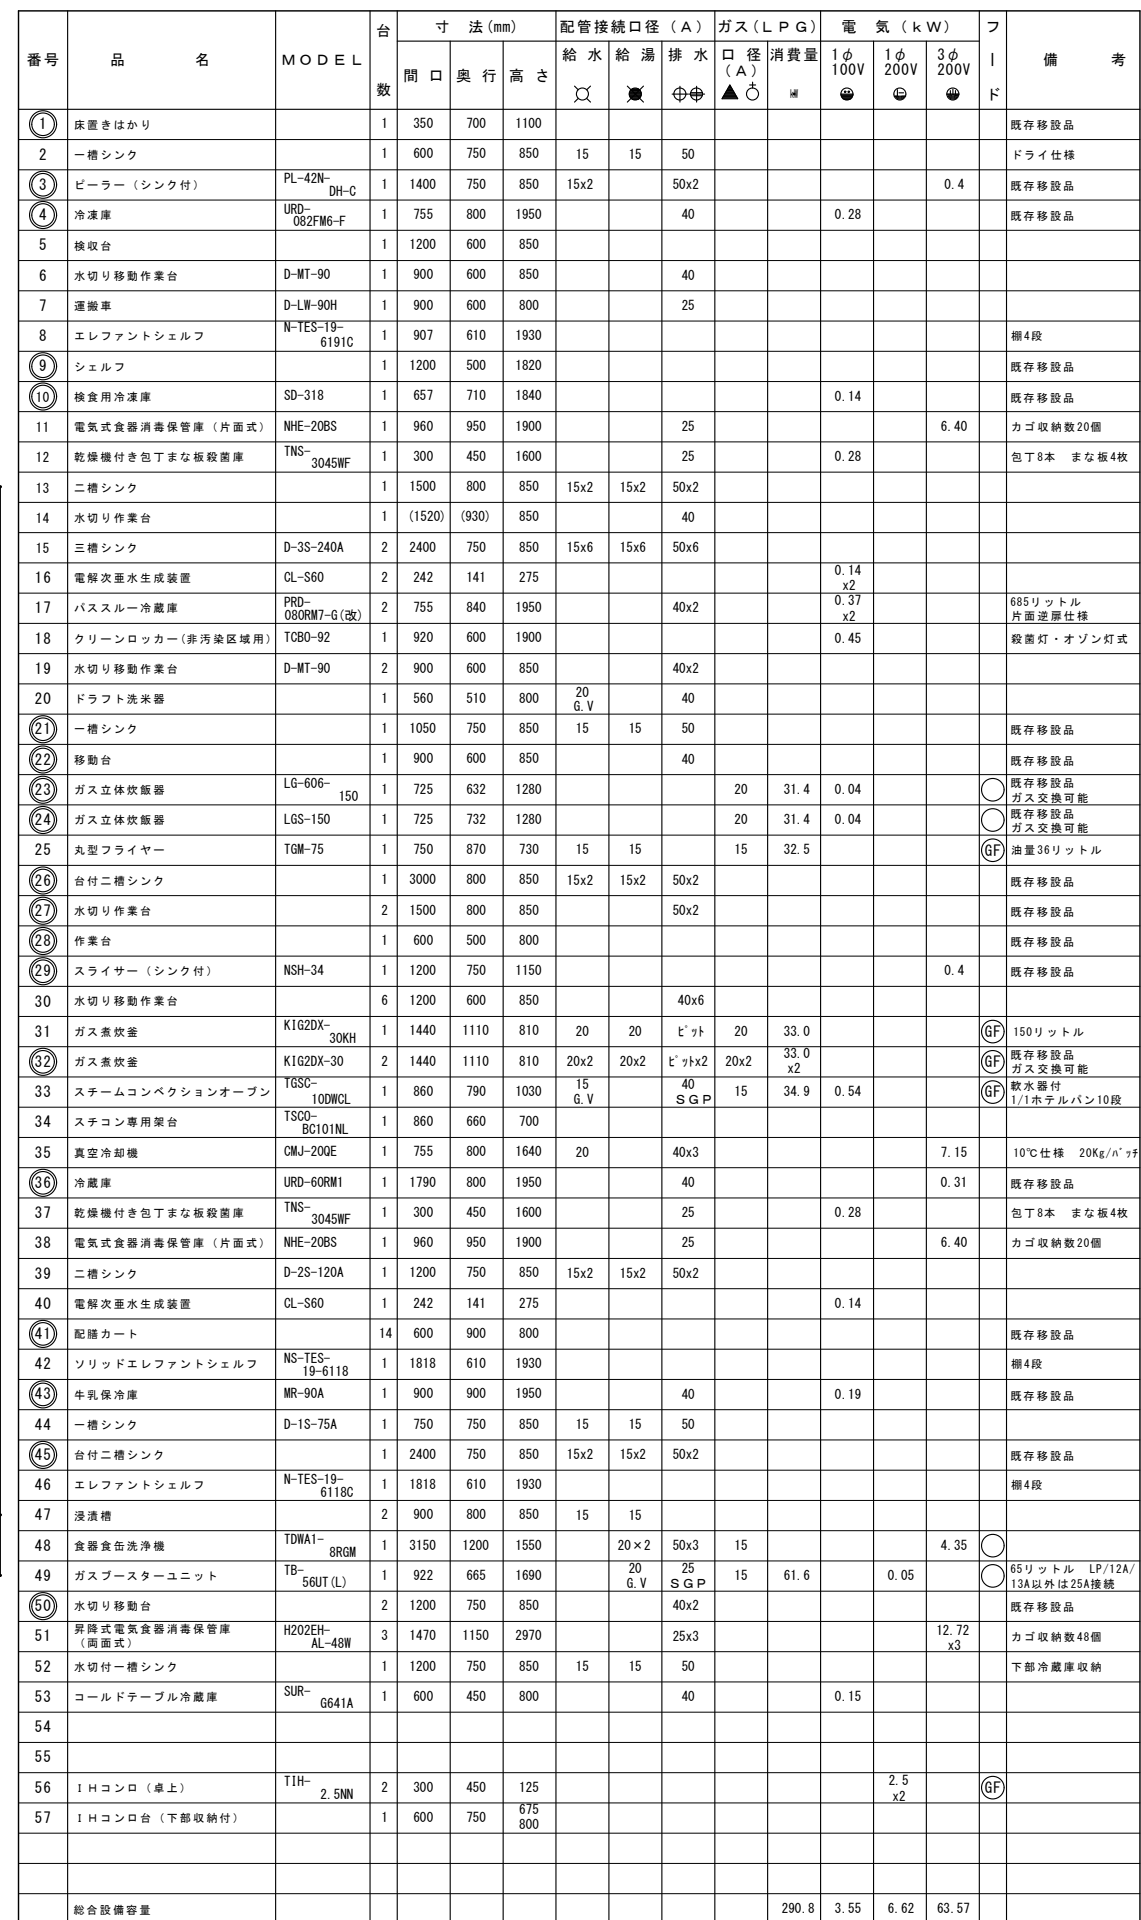

目 付	H 3 1 . 2	工 事 名 称	大 豊 小 学 校 大 規 模 改 修 工 事	図 面 名 称	校 舎 棟 調 理 室 廻 り 機 器 キ ー プ ラ ン ・ 機 器 リ ス ト	縮 尺	$\frac{1}{50}$ (A1) $\frac{1}{100}$ (A2)	図 面 番 号	A — 2 9
--------	-----------	------------------	-------------------------	------------------	---	--------	---	------------------	---------