




目 付	H 2 9 . 3	工 事 名 称	飯 田 川 小 学 校 大 規 模 改 修 工 事	図 面 名 称	配置・仮設計画面図、付近見取図、改修工事共通事項、工事内容、工事仕様	縮 尺	1 / 700 (A1) 1 / 1400 (A3)	図 面 番 号	A — 4
--------	-----------	------------------	---------------------------	------------------	------------------------------------	--------	-------------------------------	------------------	-------

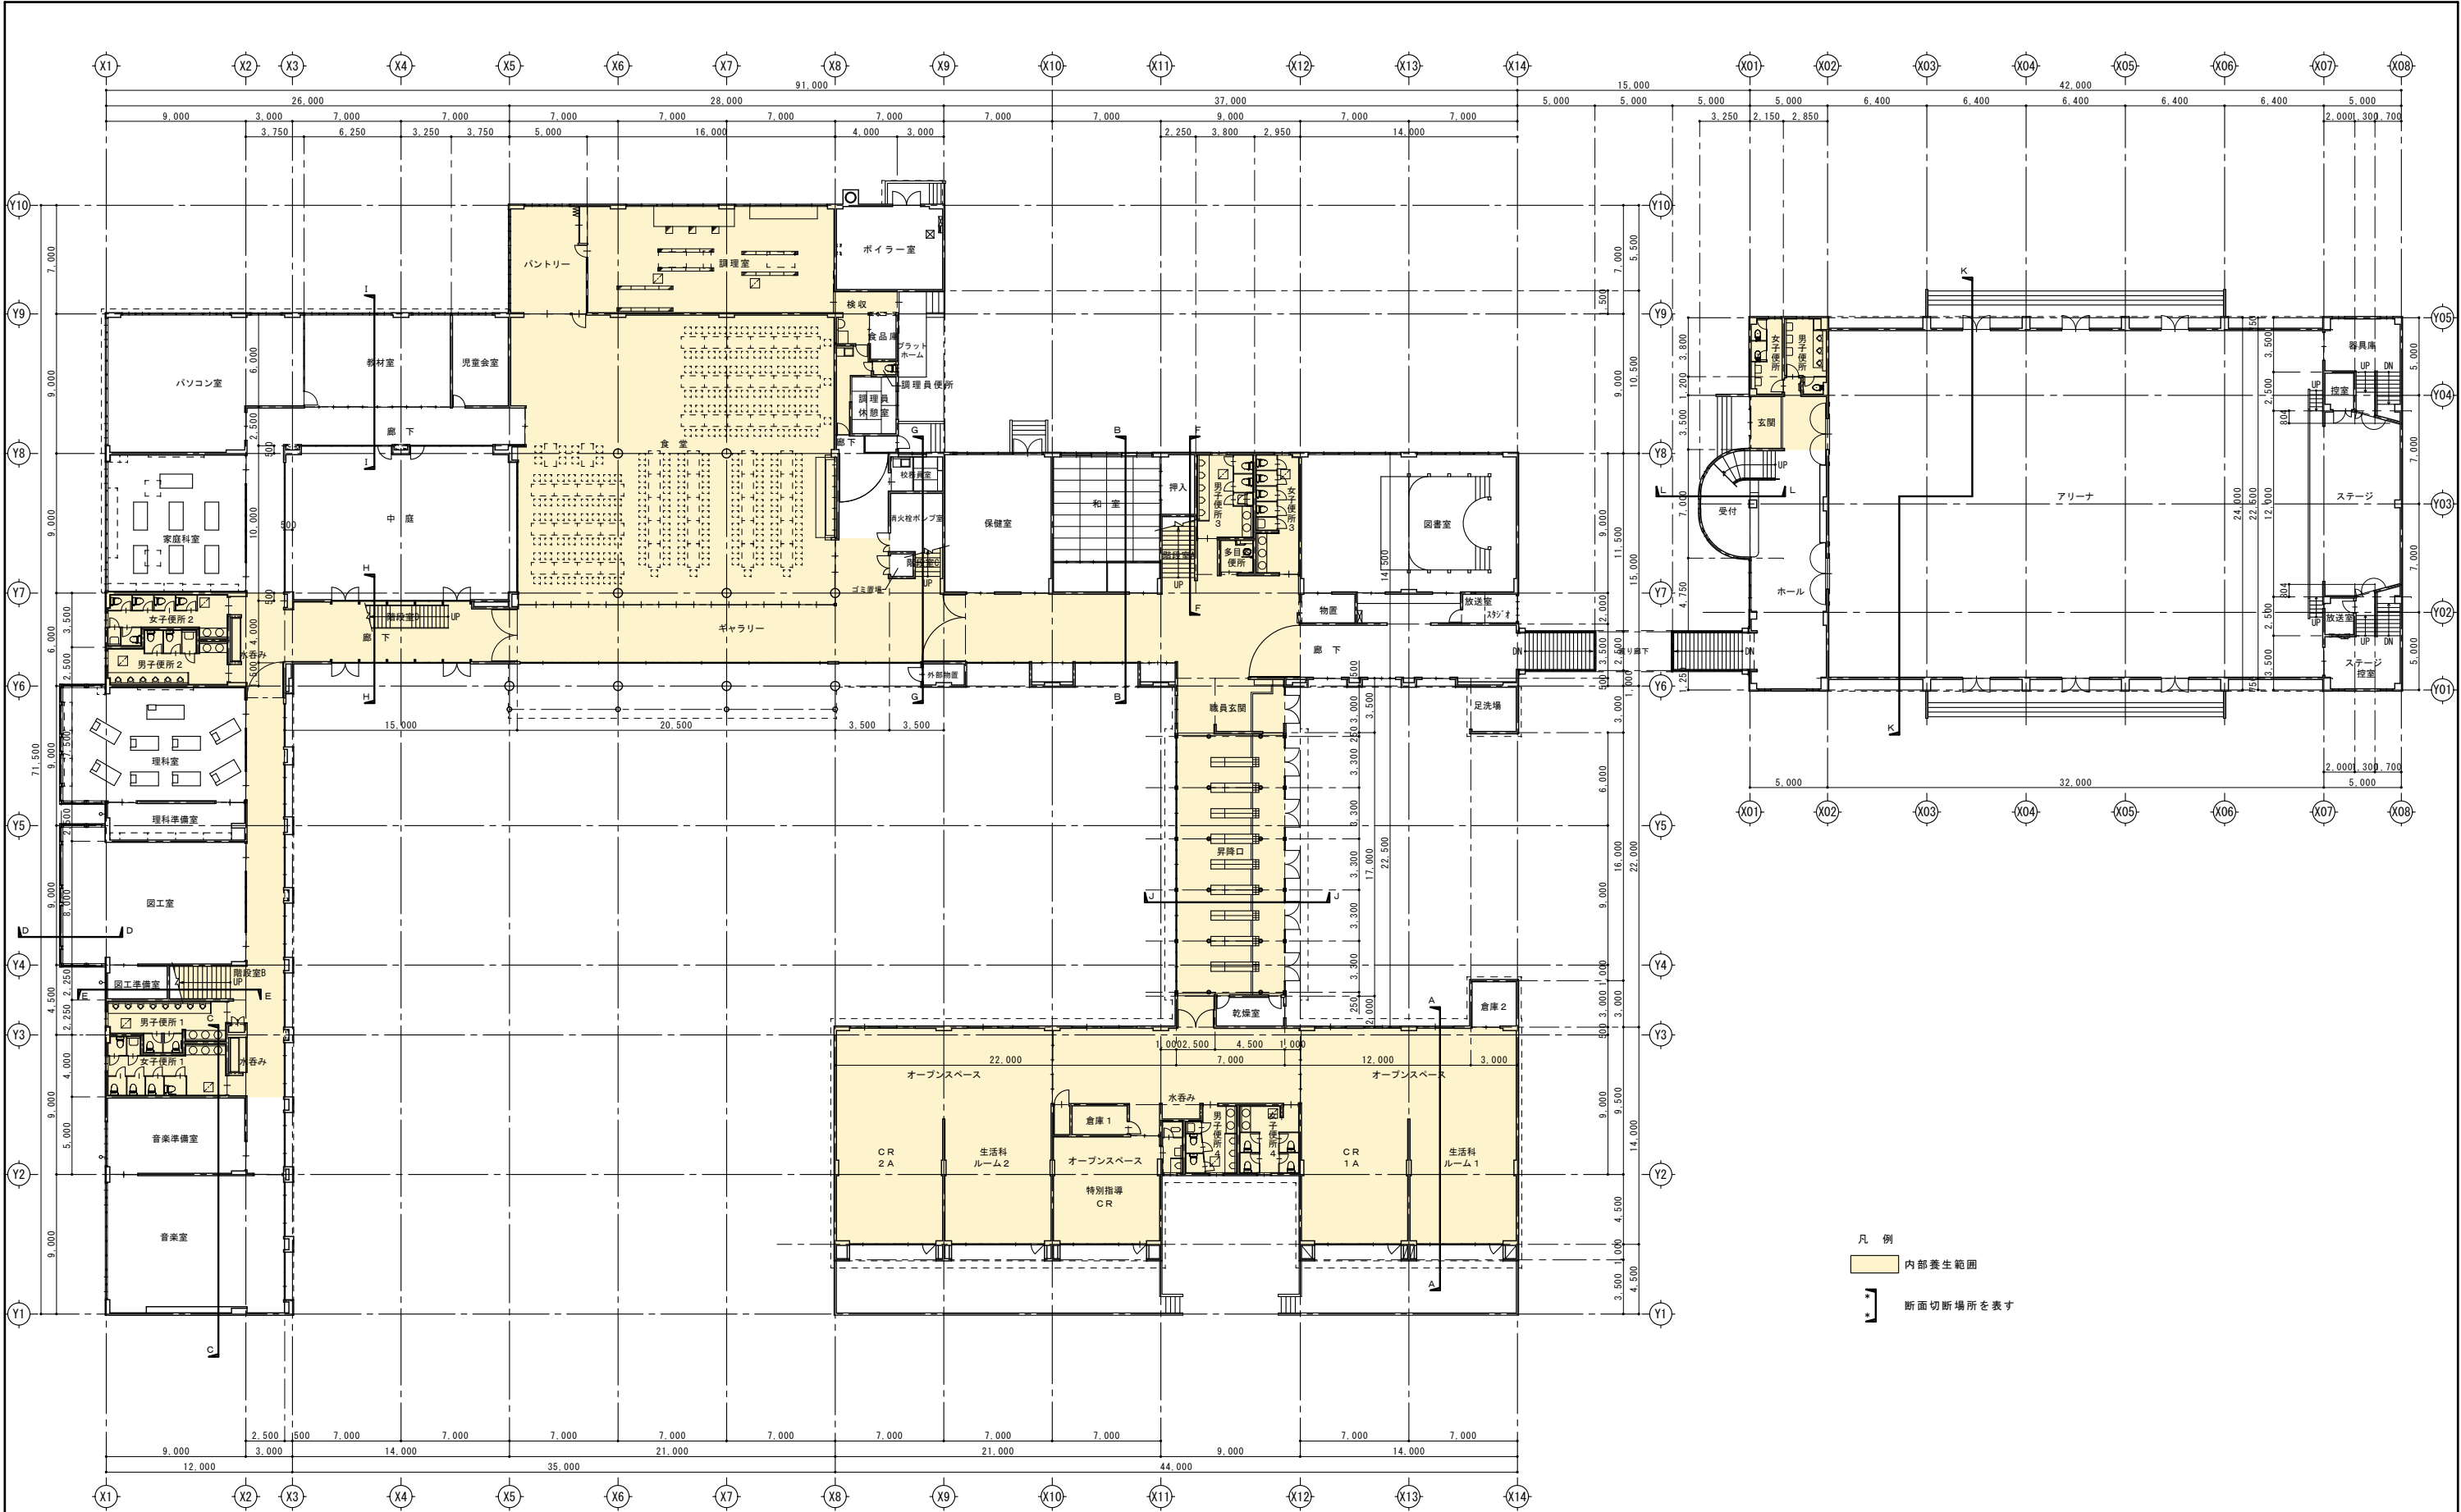

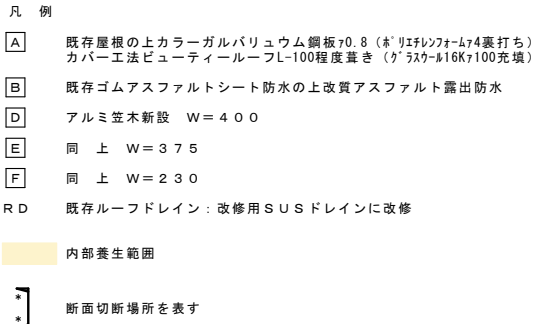

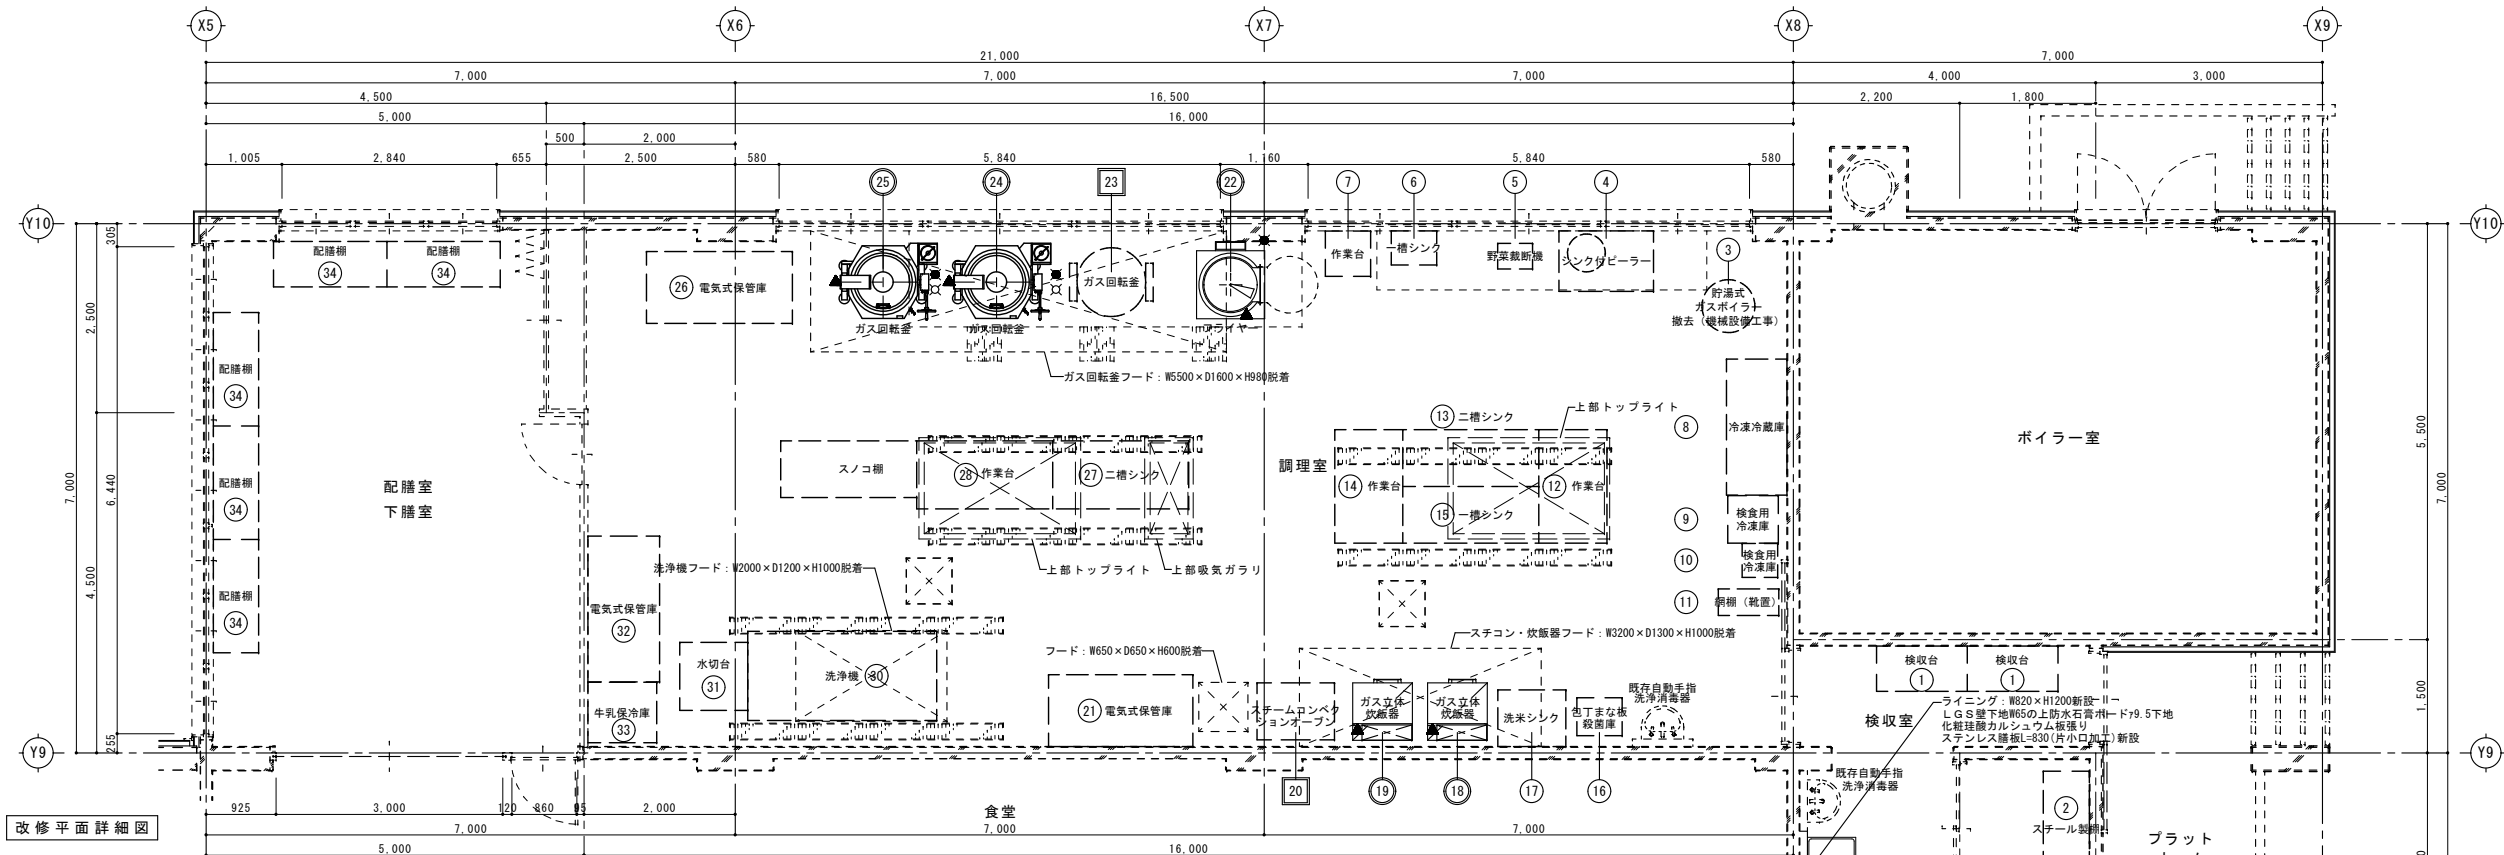

注記：天井仕上材改修に伴う既存フードの脱着は機械設備工事による

調理設備器具明細表

No	品名	型式	規格寸法			機器重量	台数	配管接続口径（A）			ガス（LPG）		電気（50Hz）kW			特記事項
			W	D	H			給水	給湯	排水	口径	kW	単相100V	単相200V	三相200V	
①	既存 検収台		1200	600	860	—	1	—	—	—	—	—	—	—	—	既存再使用
②	既存 スチール製棚		1210	610	1785	—	1	—	—	—	—	—	—	—	—	既存再使用
③	既存 貯湯式ガスボイラー	CBY-125T		φ700	2180	400	1	—	—	—	—	—	—	—	—	既存撤去処分（ガス給湯器へ更新 機械設備工事）
④	既存 シンク付ピーラー	NKP-12T	1250	800	1060	—	1	—	—	—	—	—	—	—	—	既存再使用
⑤	既存 野菜切断機	VC-44	460	300	965	—	1	—	—	—	—	—	—	—	—	既存再使用
⑥	既存 一槽シンク		600	450	800	—	1	—	—	—	—	—	—	—	—	既存再使用
⑦	既存 作業台		600	600	600	—	1	—	—	—	—	—	—	—	—	既存再使用
⑧	既存 冷凍冷蔵庫	HRF-180CX3	1800	800	1890	—	1	—	—	—	—	—	—	—	—	既存再使用
⑨	既存 検食用冷凍庫	VF-300EXB	630	670	1420	—	1	—	—	—	—	—	—	—	—	既存再使用
⑩	既存 検食用冷凍庫	NR-FZ11FD	450	470	1120	—	1	—	—	—	—	—	—	—	—	既存再使用
⑪	既存 網棚（くつ置き）	4段	800	350	1240	—	1	—	—	—	—	—	—	—	—	既存再使用
⑫	既存 作業台		1500	900	800	—	1	—	—	—	—	—	—	—	—	既存再使用
⑬	既存 二槽シンク		1500	750	800	—	1	—	—	—	—	—	—	—	—	既存再使用
⑭	既存 作業台		1500	900	800	—	1	—	—	—	—	—	—	—	—	既存再使用
⑮	既存 一槽シンク		1500	750	800	—	1	—	—	—	—	—	—	—	—	既存再使用
⑯	既存 包丁まな板殺菌庫	DS-113	600	500	1050	—	1	—	—	—	—	—	—	—	—	既存再使用
⑰	既存 洗米シンク		900	750	800	—	1	—	—	—	—	—	—	—	—	既存再使用
⑱	入替 低輻射ガス立体炊飯器	ARCX-2GC	790	760	1405	175	1	—	—	—	25	21.8	0.04	—	—	機器入替え 早切防止機能＝炊飯制御タイマー、釜底温度センサー 既存ガス立体炊飯器撤去処分 CRA-K9 W740×D575×H1400 180kg/台
⑲	入替 低輻射ガス立体炊飯器	ARCX-2GC	790	760	1405	175	1	—	—	—	25	21.8	0.04	—	—	機器入替え 早切防止機能＝炊飯制御タイマー、釜底温度センサー 既存ガス立体炊飯器撤去処分 CRA-K9 W740×D575×H1400 180kg/台
㉒	改修 スチームコンベクションオープン	SSCG-10SC	1025	755	1700	—	1	—	—	—	—	—	—	—	—	既存機器都市ガス→LPG対応へ改修
㉑	既存 電気式保管庫	FEDAW40S	1910	950	1900	—	1	—	—	—	—	—	—	—	—	既存再使用
㉒	入替 フライヤー	FGSHT-60-1	600	700	780	100	1	—	15	土手内排水	15	19.8	—	—	—	機器入替え 既存丸型一槽フライヤー撤去処分 W900×D900×H810 100kg/台
㉓	改修 ガス回転釜	KIG1-30		φ910	1125	—	1	—	—	—	—	—	—	—	—	既存機器都市ガス→LPG対応へ改修
㉔	入替 ガス回転釜	DGK-45JSH-D	1397	995	1860 780	130	1	15	15	土手内排水	20	41.9	—	—	—	機器入替え 満水量：150L 自動点火、立消安全装置付 既存ガス回転釜撤去処分 KGS1-30 φ920×H1220 120kg/台
㉕	入替 ガス回転釜	DGK-45JSH-D	1397	995	1860 780	130	1	15	15	土手内排水	20	41.9	—	—	—	機器入替え 満水量：150L 自動点火、立消安全装置付 既存ガス回転釜撤去処分 KGS1-30 φ920×H1220 120kg/台
㉖	既存 電気式保管庫	CND-40	1930	950	1930	—	1	—	—	—	—	—	—	—	—	既存再使用
㉗	既存 二槽シンク		1800	900	800	—	1	—	—	—	—	—	—	—	—	既存再使用
㉘	既存 作業台		1800	900	800	—	1	—	—	—	—	—	—	—	—	既存再使用
㉙	既存 スノコ棚	4段	1800	750	1850	—	1	—	—	—	—	—	—	—	—	既存再使用
㉚	既存 洗浄機	FAD1-8RH	2500	1180	1330	—	1	—	—	—	—	—	—	—	—	既存再使用
㉛	既存 水切台		900	900	750	—	1	—	—	—	—	—	—	—	—	既存再使用
㉜	既存 電気式保管庫	CND-40	1930	950	1880	—	1	—	—	—	—	—	—	—	—	既存再使用
㉝	既存 牛乳保冷库	FRM-12A	800	910	1960	—	1	—	—	—	—	—	—	—	—	既存再使用
㉞	既存 配膳棚		1500	600	1440	—	5	—	—	—	—	—	—	—	—	既存再使用
	総使用量											147.2	0.08			