


湖東地区斎場飲料自動販売機設置箇所図

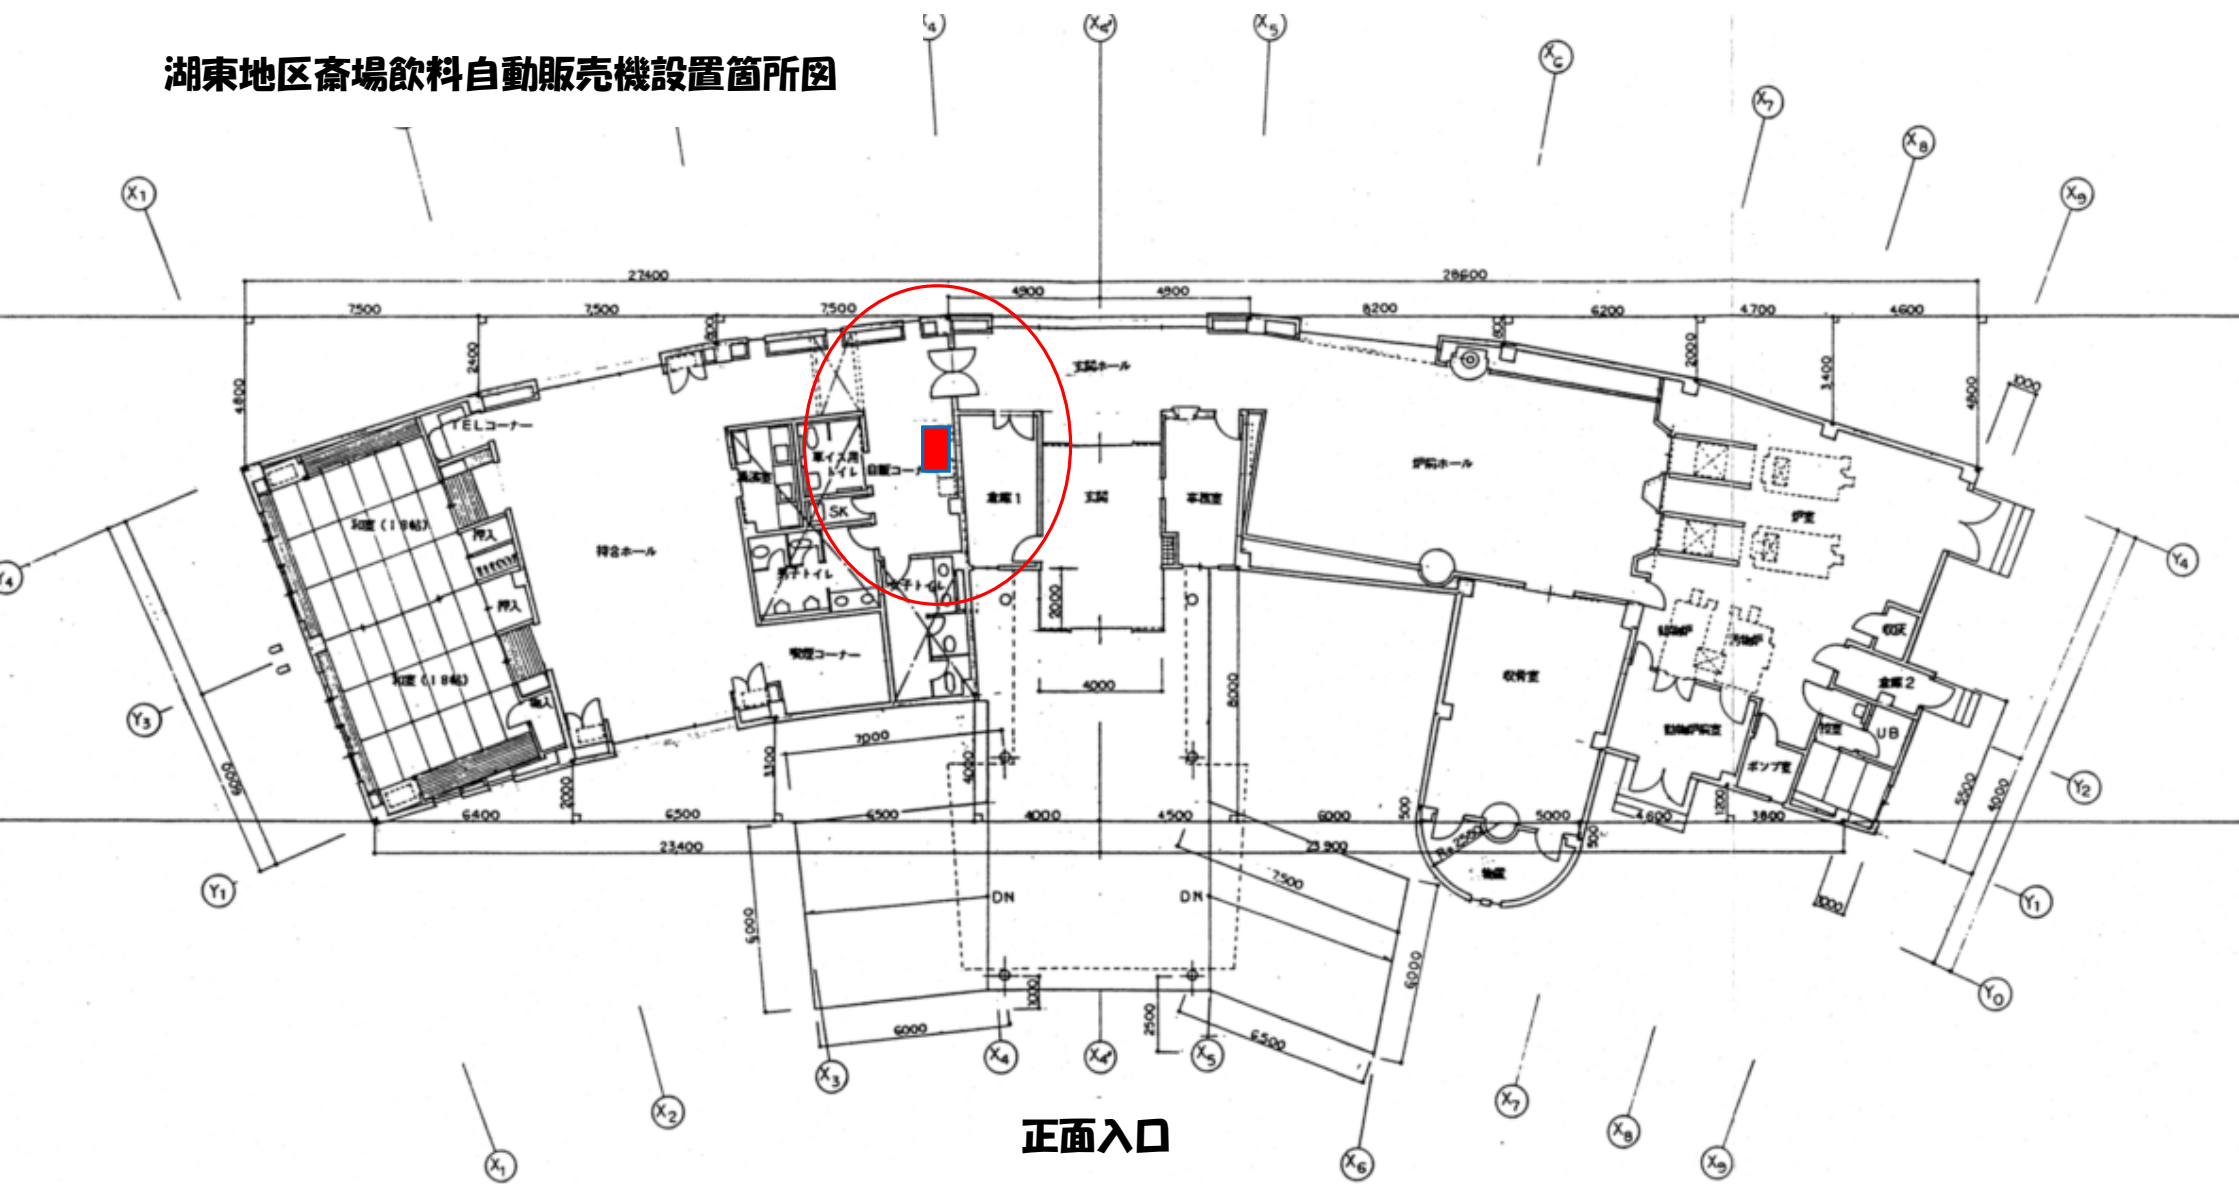



自動販売機設置箇所画像
(回収ボックスを含めて1.00㎡)