


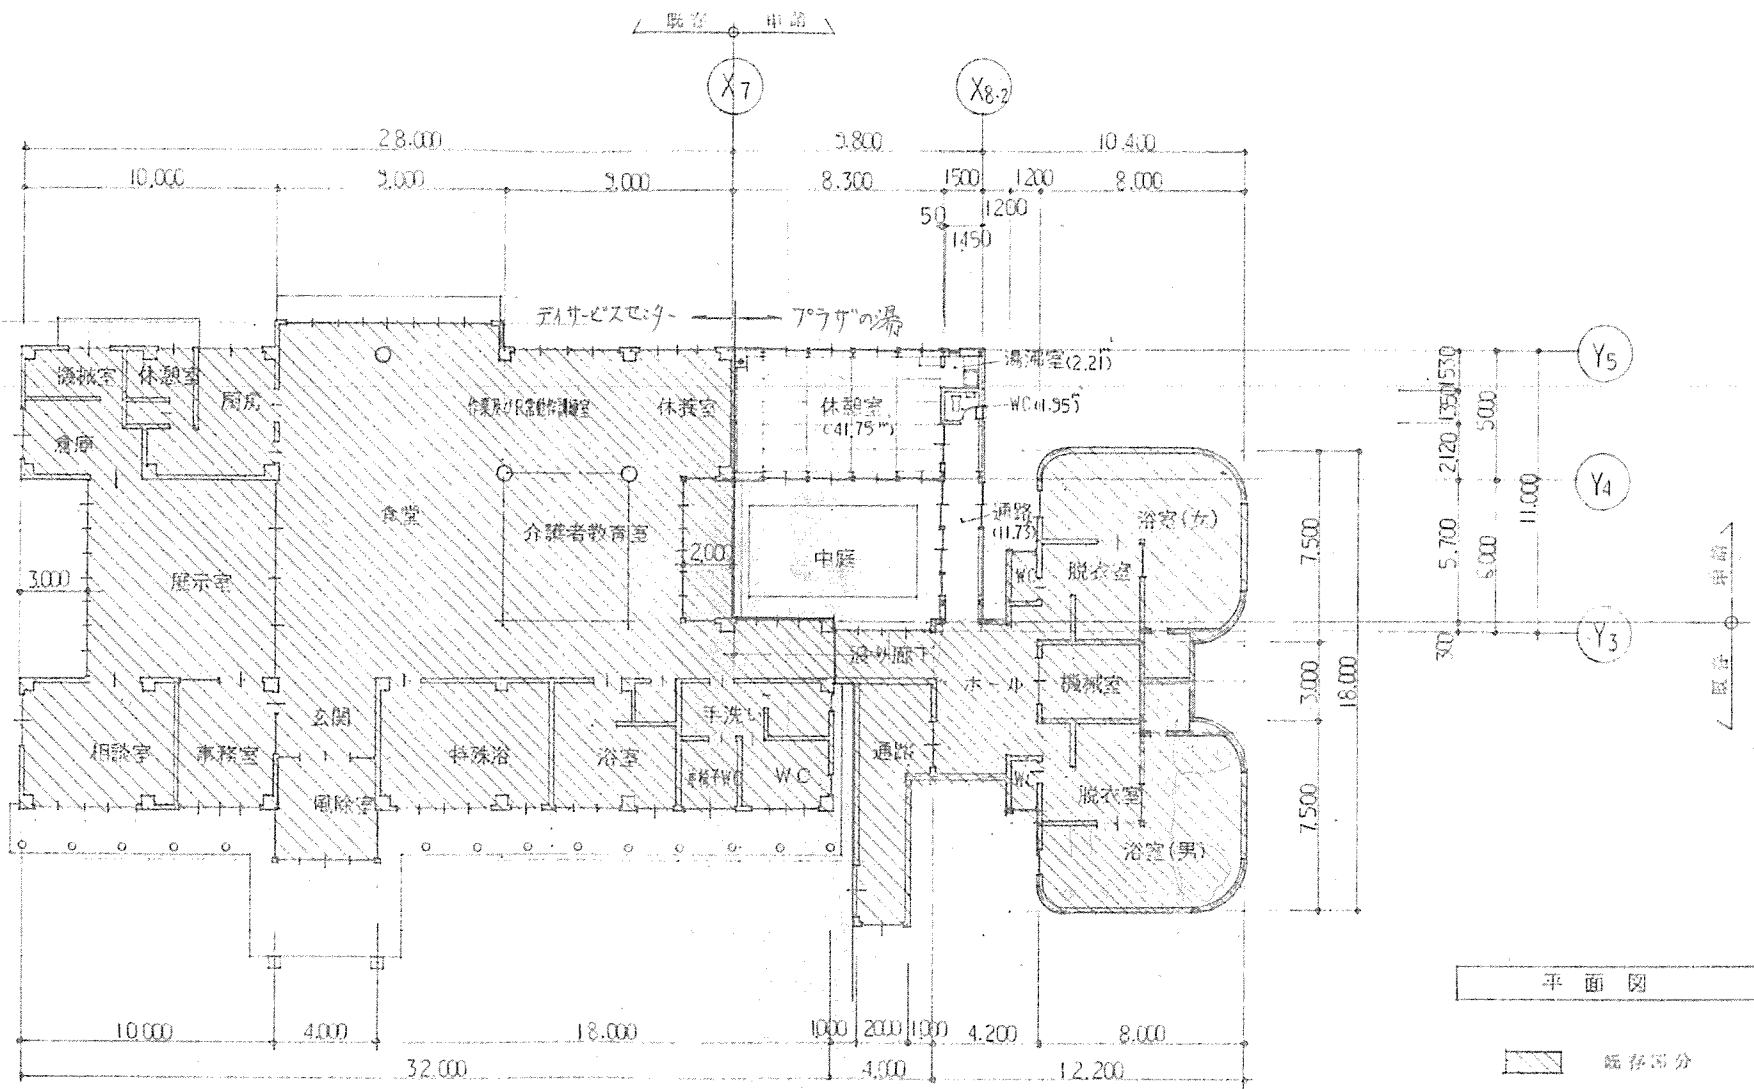

平面図 S. 1:2

既存部分

昭和町サービスセンター増設付帯工事（建物）						
平面図，内部仕上表	1/200	5.6				