
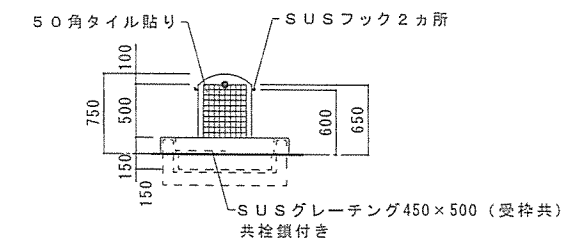
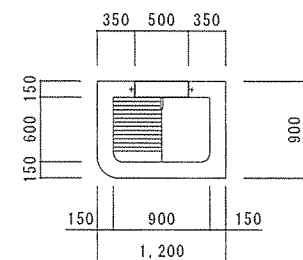


おいわけABC児童クラブ

- 凡 例
- スロープ：勾配1/12 幅=900 立上り=120 SUS手摺付き
- ：家具番号
- ：埋込消火器ボックス UFB-1F-2504ﾌﾞﾗｯｹｯﾄ共(株)にﾎﾟ程度
- ：床下点検口600角
- 室名れ：壁付け ﾌﾗｯｹｯﾄ
- ア：P S 200×200
合板712下地掲示用ｸﾗｲｽﾄﾘ一部ｼﾅ合板76目透し張り
- ～：コート掛け
- A：郵便受け
- B：地先境界ﾌﾞﾛｯｸA 120×120×600
- 床：150角磁器質ﾀｲﾙ張り
- 雨落ち：洗い砂利(20-0)7150敷き
- アスファルト舗装：表層50+上層路盤100+下層路盤150
- ※ﾎｰﾅ1階段、ﾎｰﾅ2、3床はｺﾝｸﾘｰﾄ金ｺﾞﾃ仕上、段鼻ﾉﾝｽﾘｯﾌﾟﾀｲﾙ
ｽﾛｰﾌﾞの床はﾓﾀﾙﾎｰｷﾞ引き仕上、段鼻ﾉﾝｽﾘｯﾌﾟﾀｲﾙ
- ※倉庫内部断仕様
- | |
|---------------------|
| 根 太：36×54 |
| 根太掛：36×60 |
| 前 櫃：30×60 |
| 天 板：ｼﾅ合板 76 (内部倉庫) |
| 天 板：ﾗｳﾝ合板 79 (外部倉庫) |

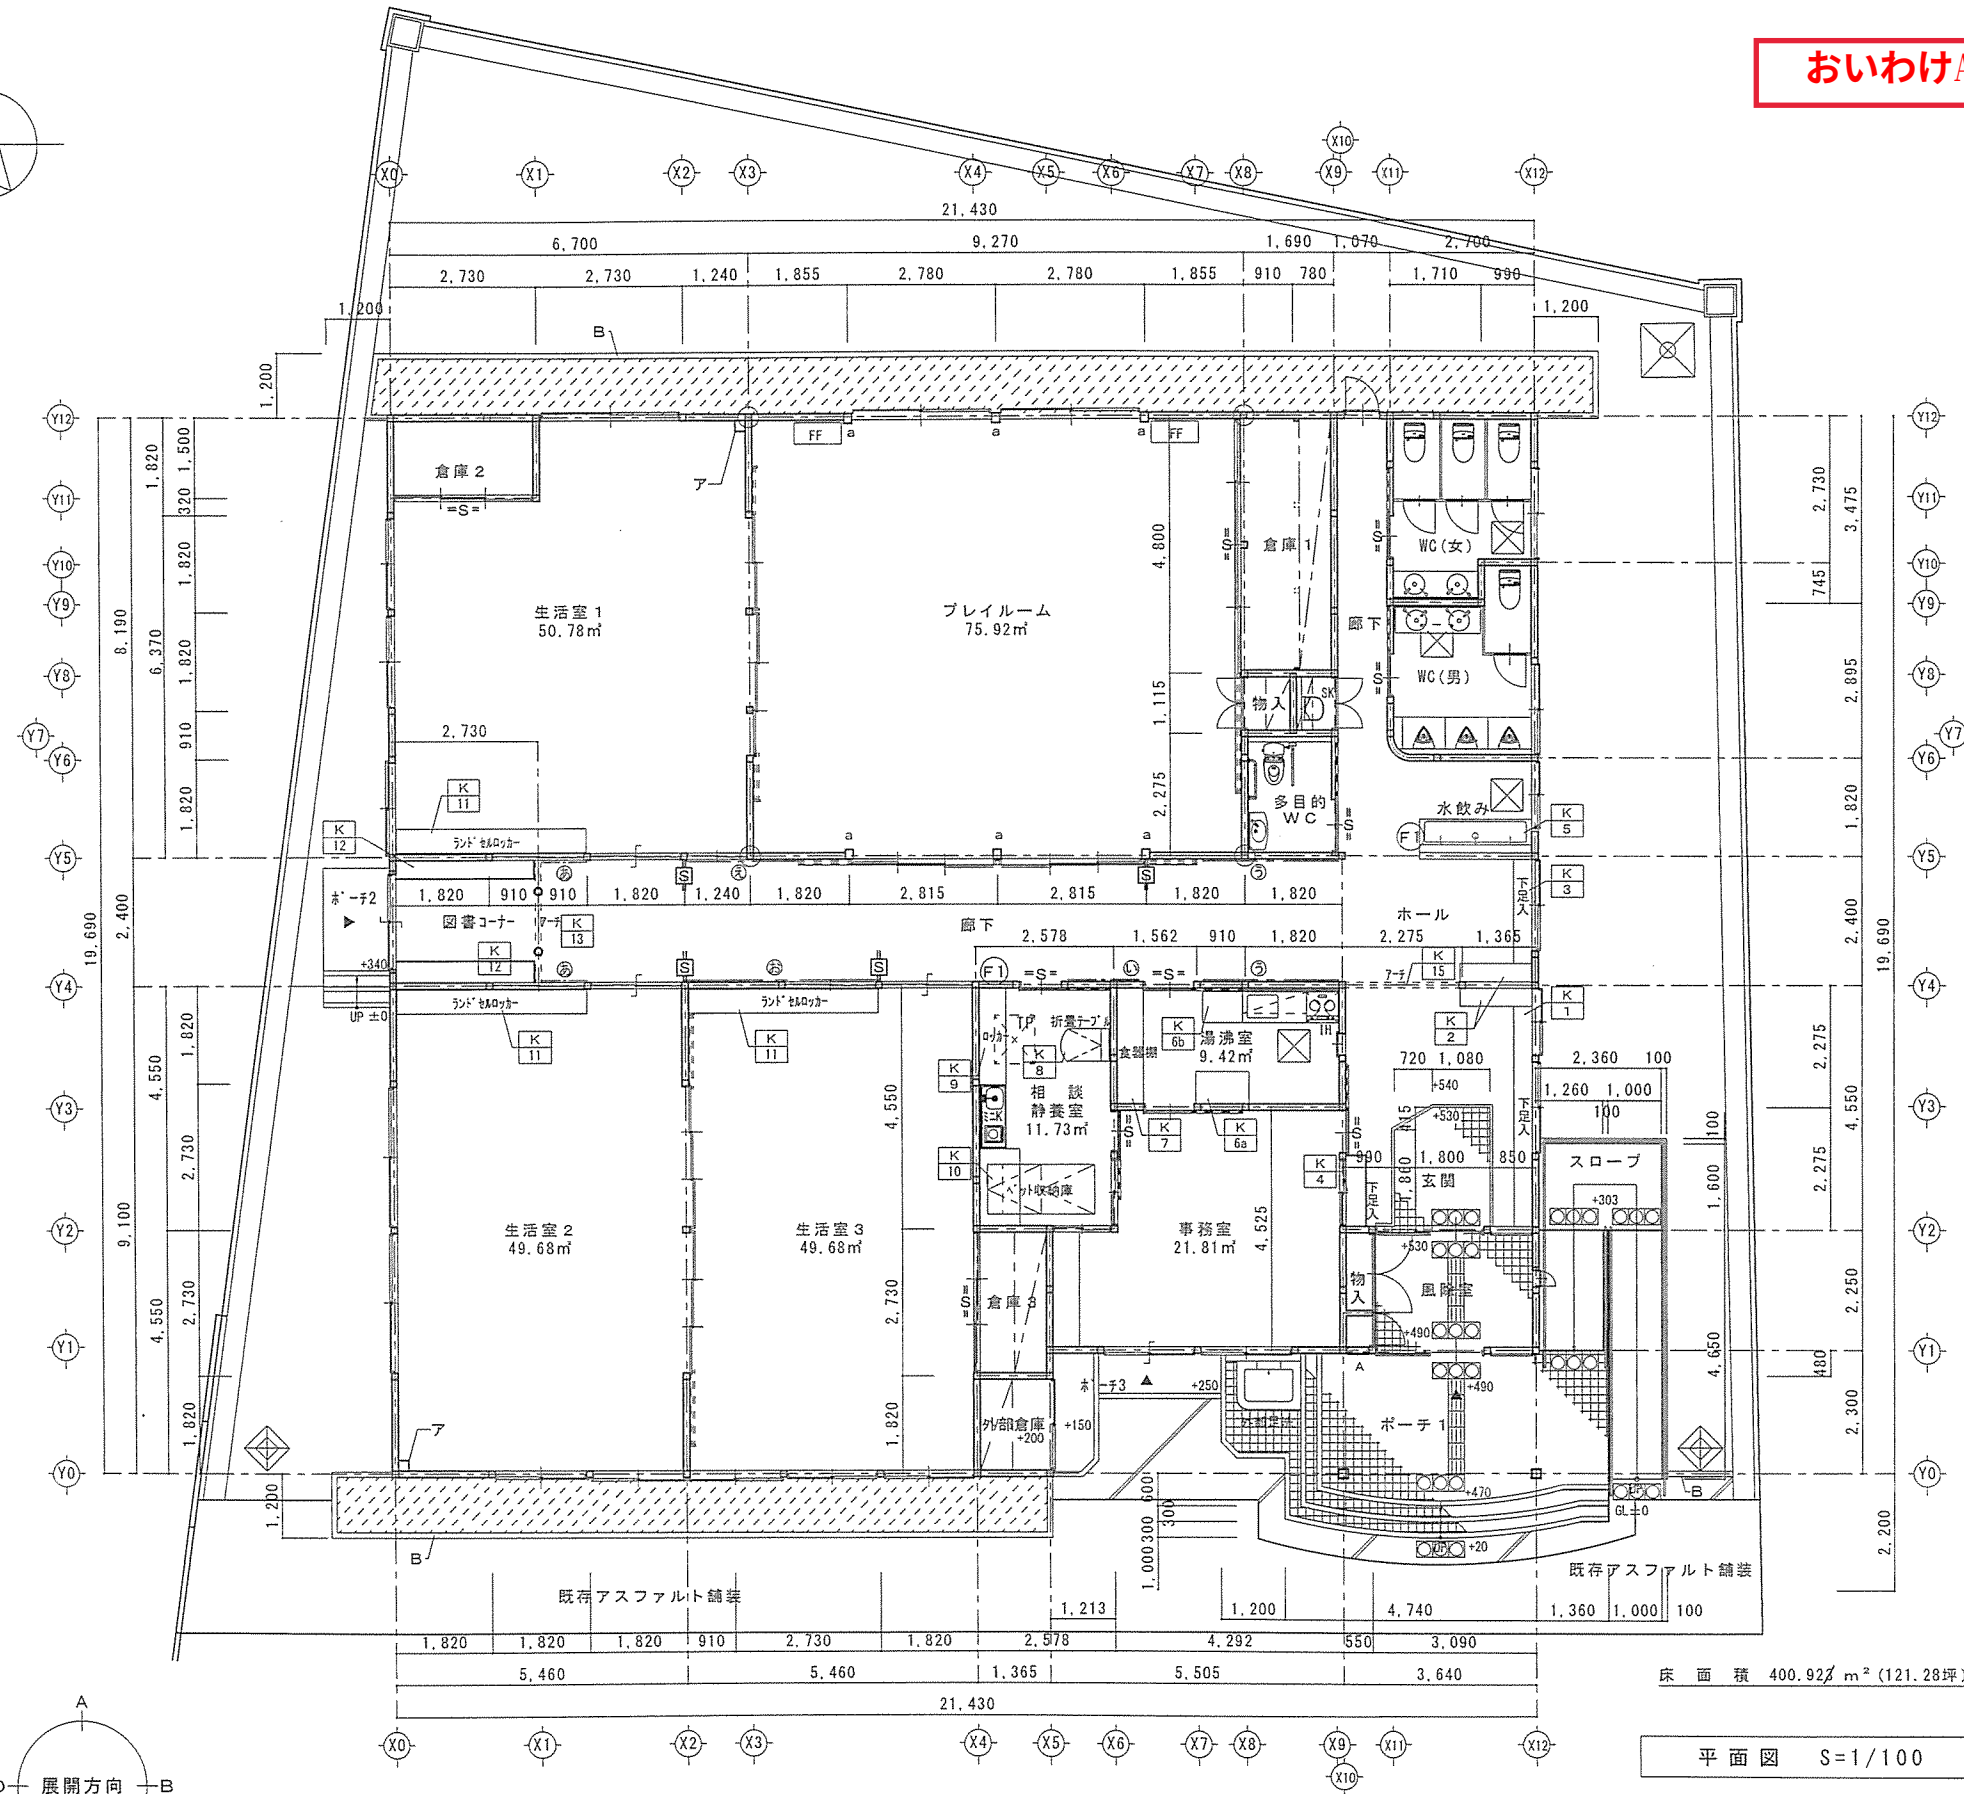

外部足洗い S=1/50

床面積 400.92㎡ (121.28坪)

平面図 S=1/100