

天王
コミュニティ
防災センター

天王B&G
海洋センター

プール

天王中央庭球場

申請建物1

最高高さ H=10.050
最高軒高 H=8.500
本体棟
屋上2

隣地(住宅)

隣地(空地)

隣地(雑木林)

凡例

	メッシュフェンス H:1,500
	設計GLからの高さを示す 設計GL=平均GL
	地盤高さを示す




建築士事務所 38332 号
 株式会社 青島裕之建築設計室
 〒150-0047 東京都渋谷区神山町7-8Kビル渋谷2F TEL. 03-5790-7601
 建築士登録 164591 号
 青島裕之

PROJECT
 天王子ども園(仮称)新築工事
 TITLE
 配置図

SIGN
 SCALE 1/300 (A1)
 1/600 (A3)

NO
 A-020
 DATE
 2020.03.19

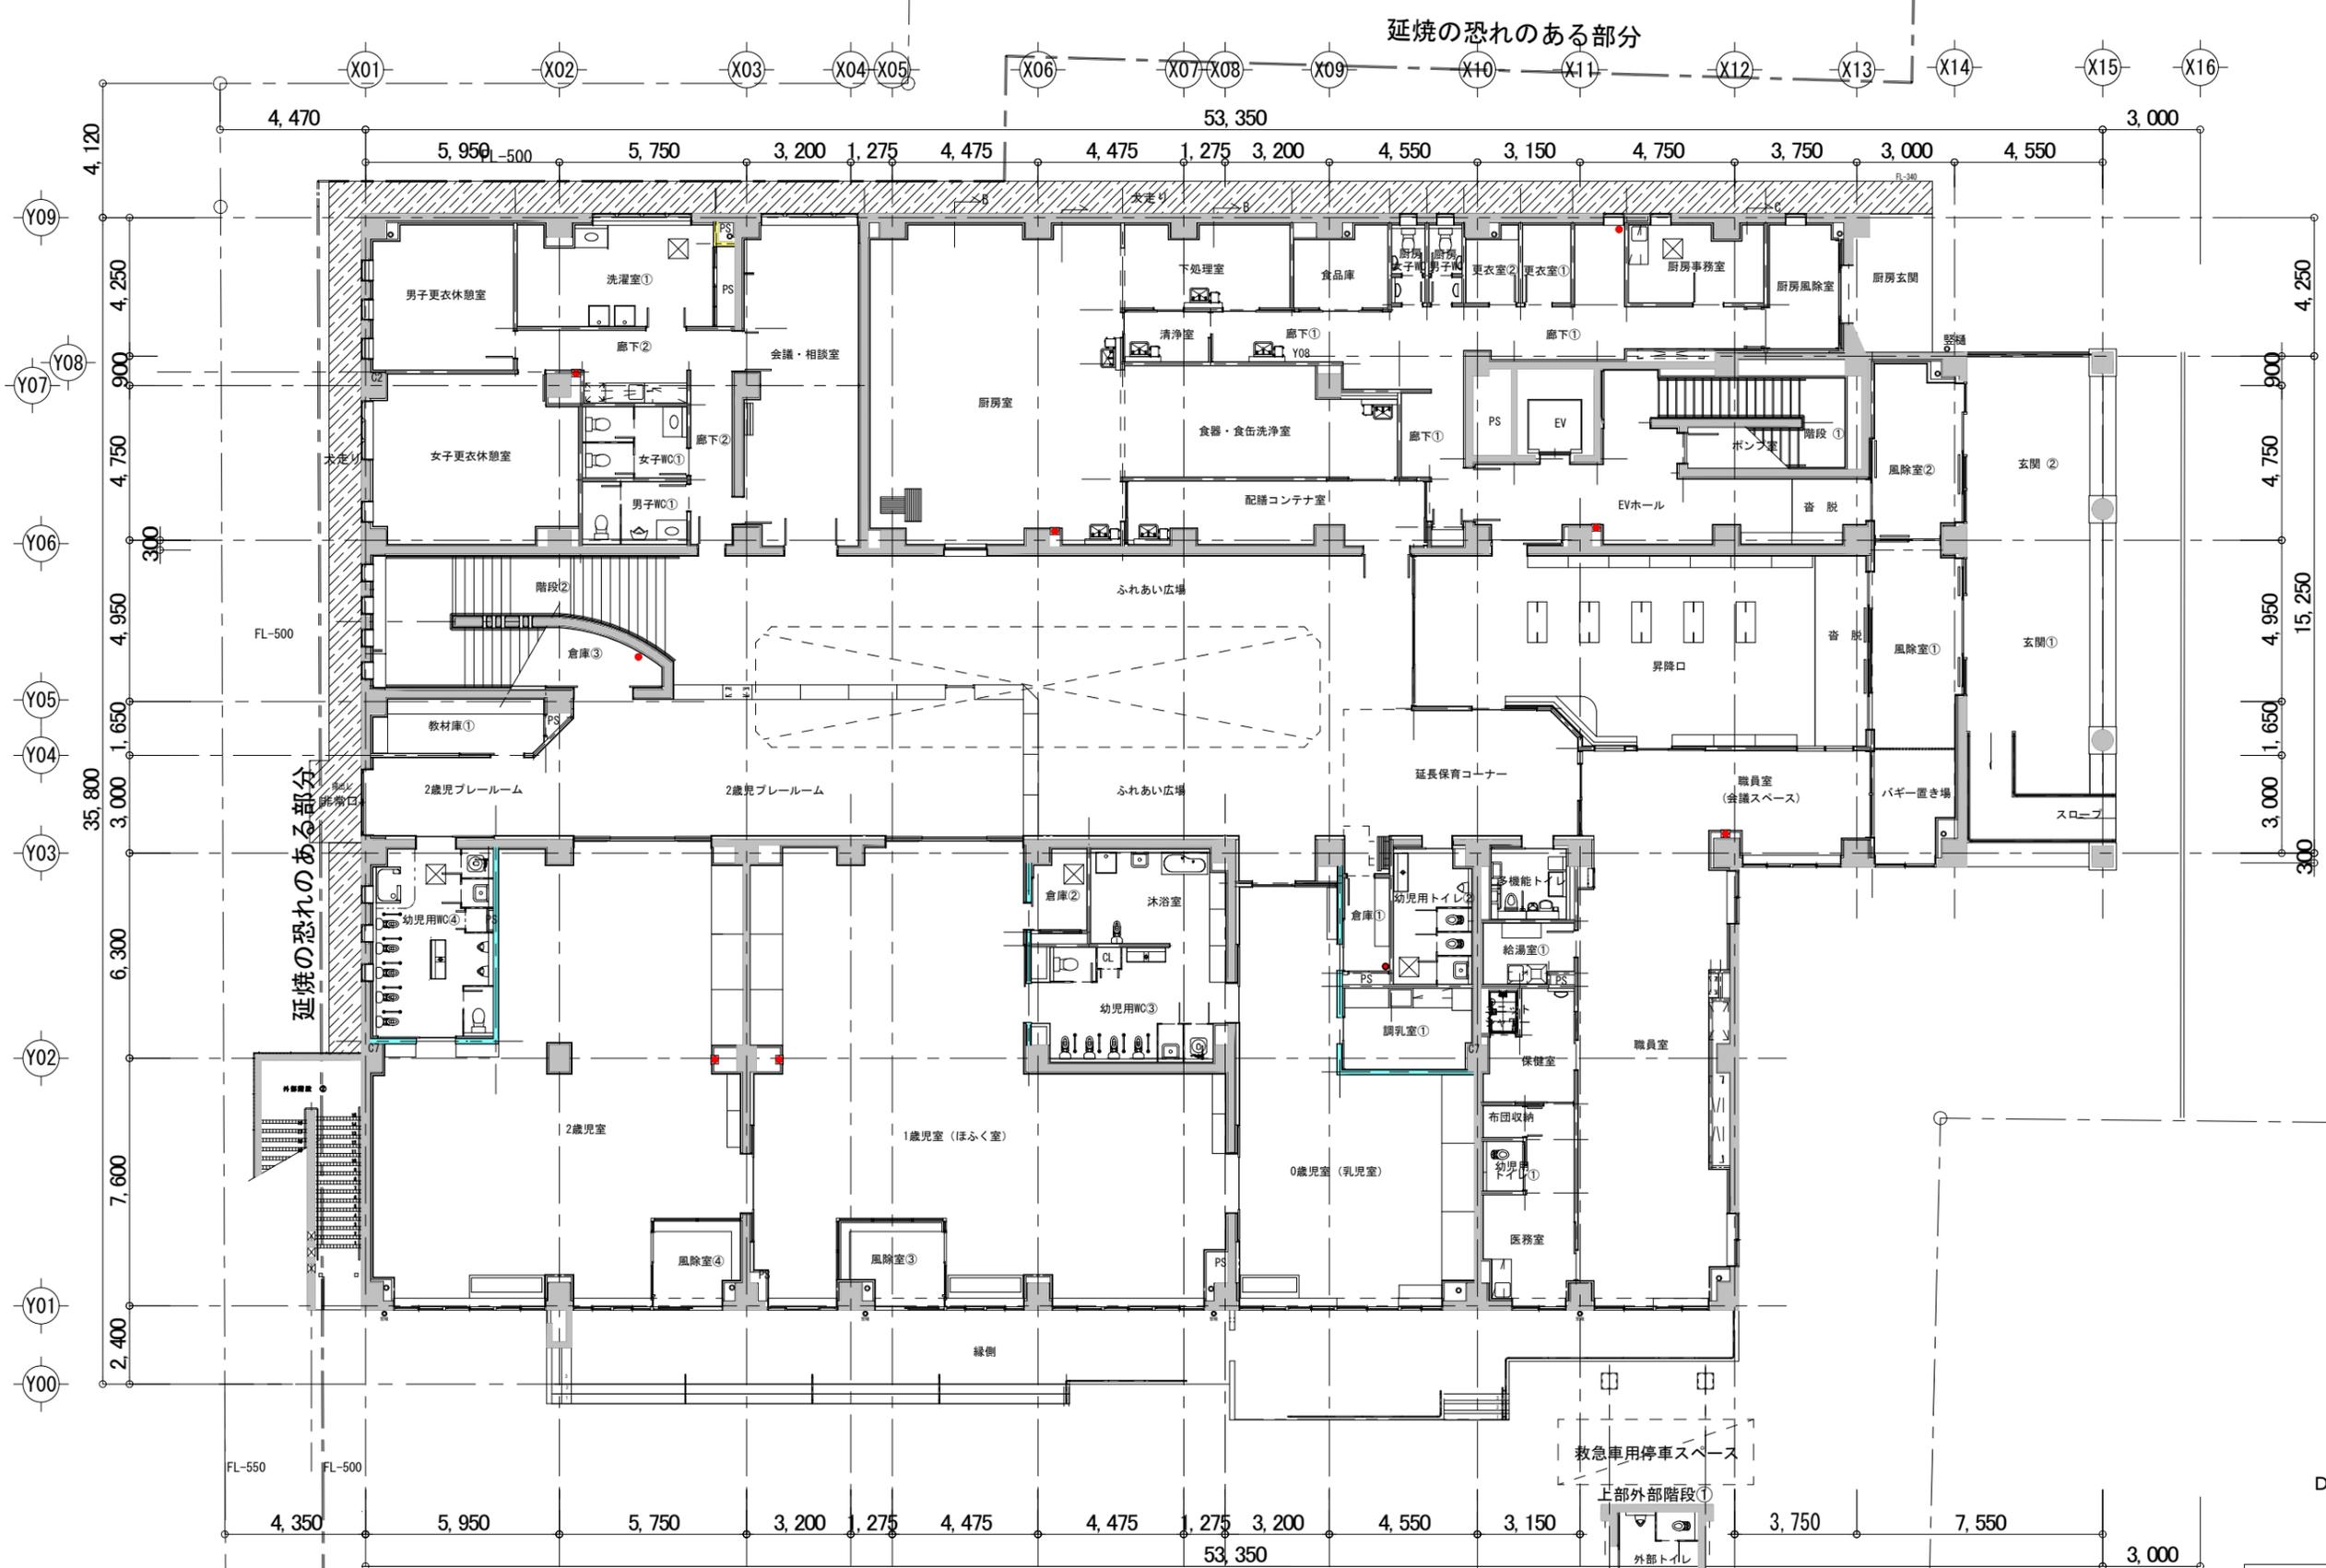


延焼の恐れのある部分

延焼の恐れのある部分

《特記事項》
 ※ 設計GL=5.5
 ※ FL=6.0
 ※ 排水管凍結防止用ヒーター設置[コンセント設置共] 合計5箇所(本体棟3箇所、エネルギー棟2箇所)[ほあかん同等品]
 ※ 縁側：外部コンセント4箇所、外部トイレ：外部コンセント1箇所(設備工事)

《凡例》	
	床下点検口 5箇所
	壁埋込消火器 7箇所
	置型消火器 2箇所
	別途工事

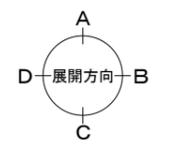




延焼の恐れのある部分

延焼の恐れのある部分



《特記事項》
 ※ 防の開口部は防火設備とする。

《凡例》

	壁埋込消火器 6箇所
	置型消火器 1箇所

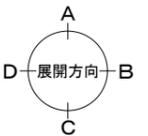

一級建築士事務所 38332 号	PROJECT	SIGN	NO
株式会社 青島裕之建築設計室	天王こども園 (仮称) 新築工事		A-022
〒150-0047 東京都渋谷区神山町7-8Kビル渋谷2F TEL. 03-5790-7601	TITLE	SCALE	DATE
一級建築士登録 164591 号	青島裕之	1/100 (A1) 1/200 (A3)	2020. 03. 19

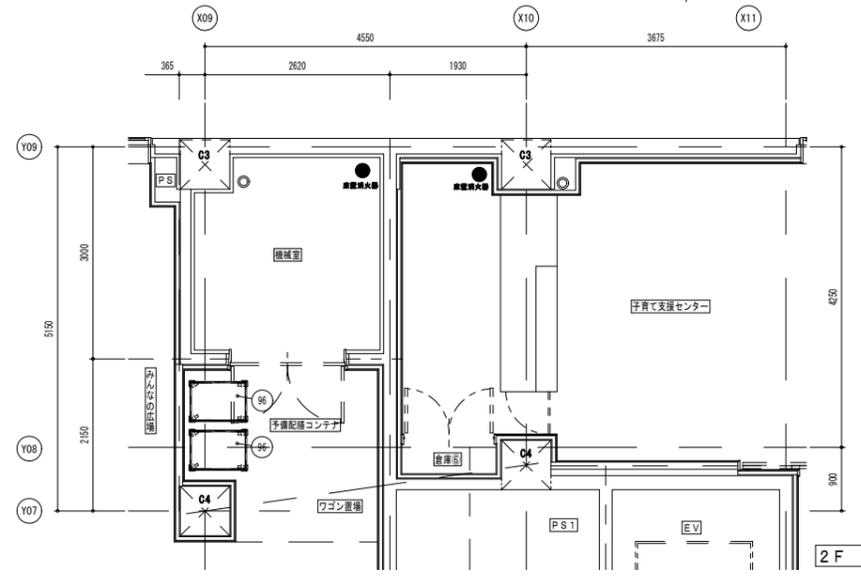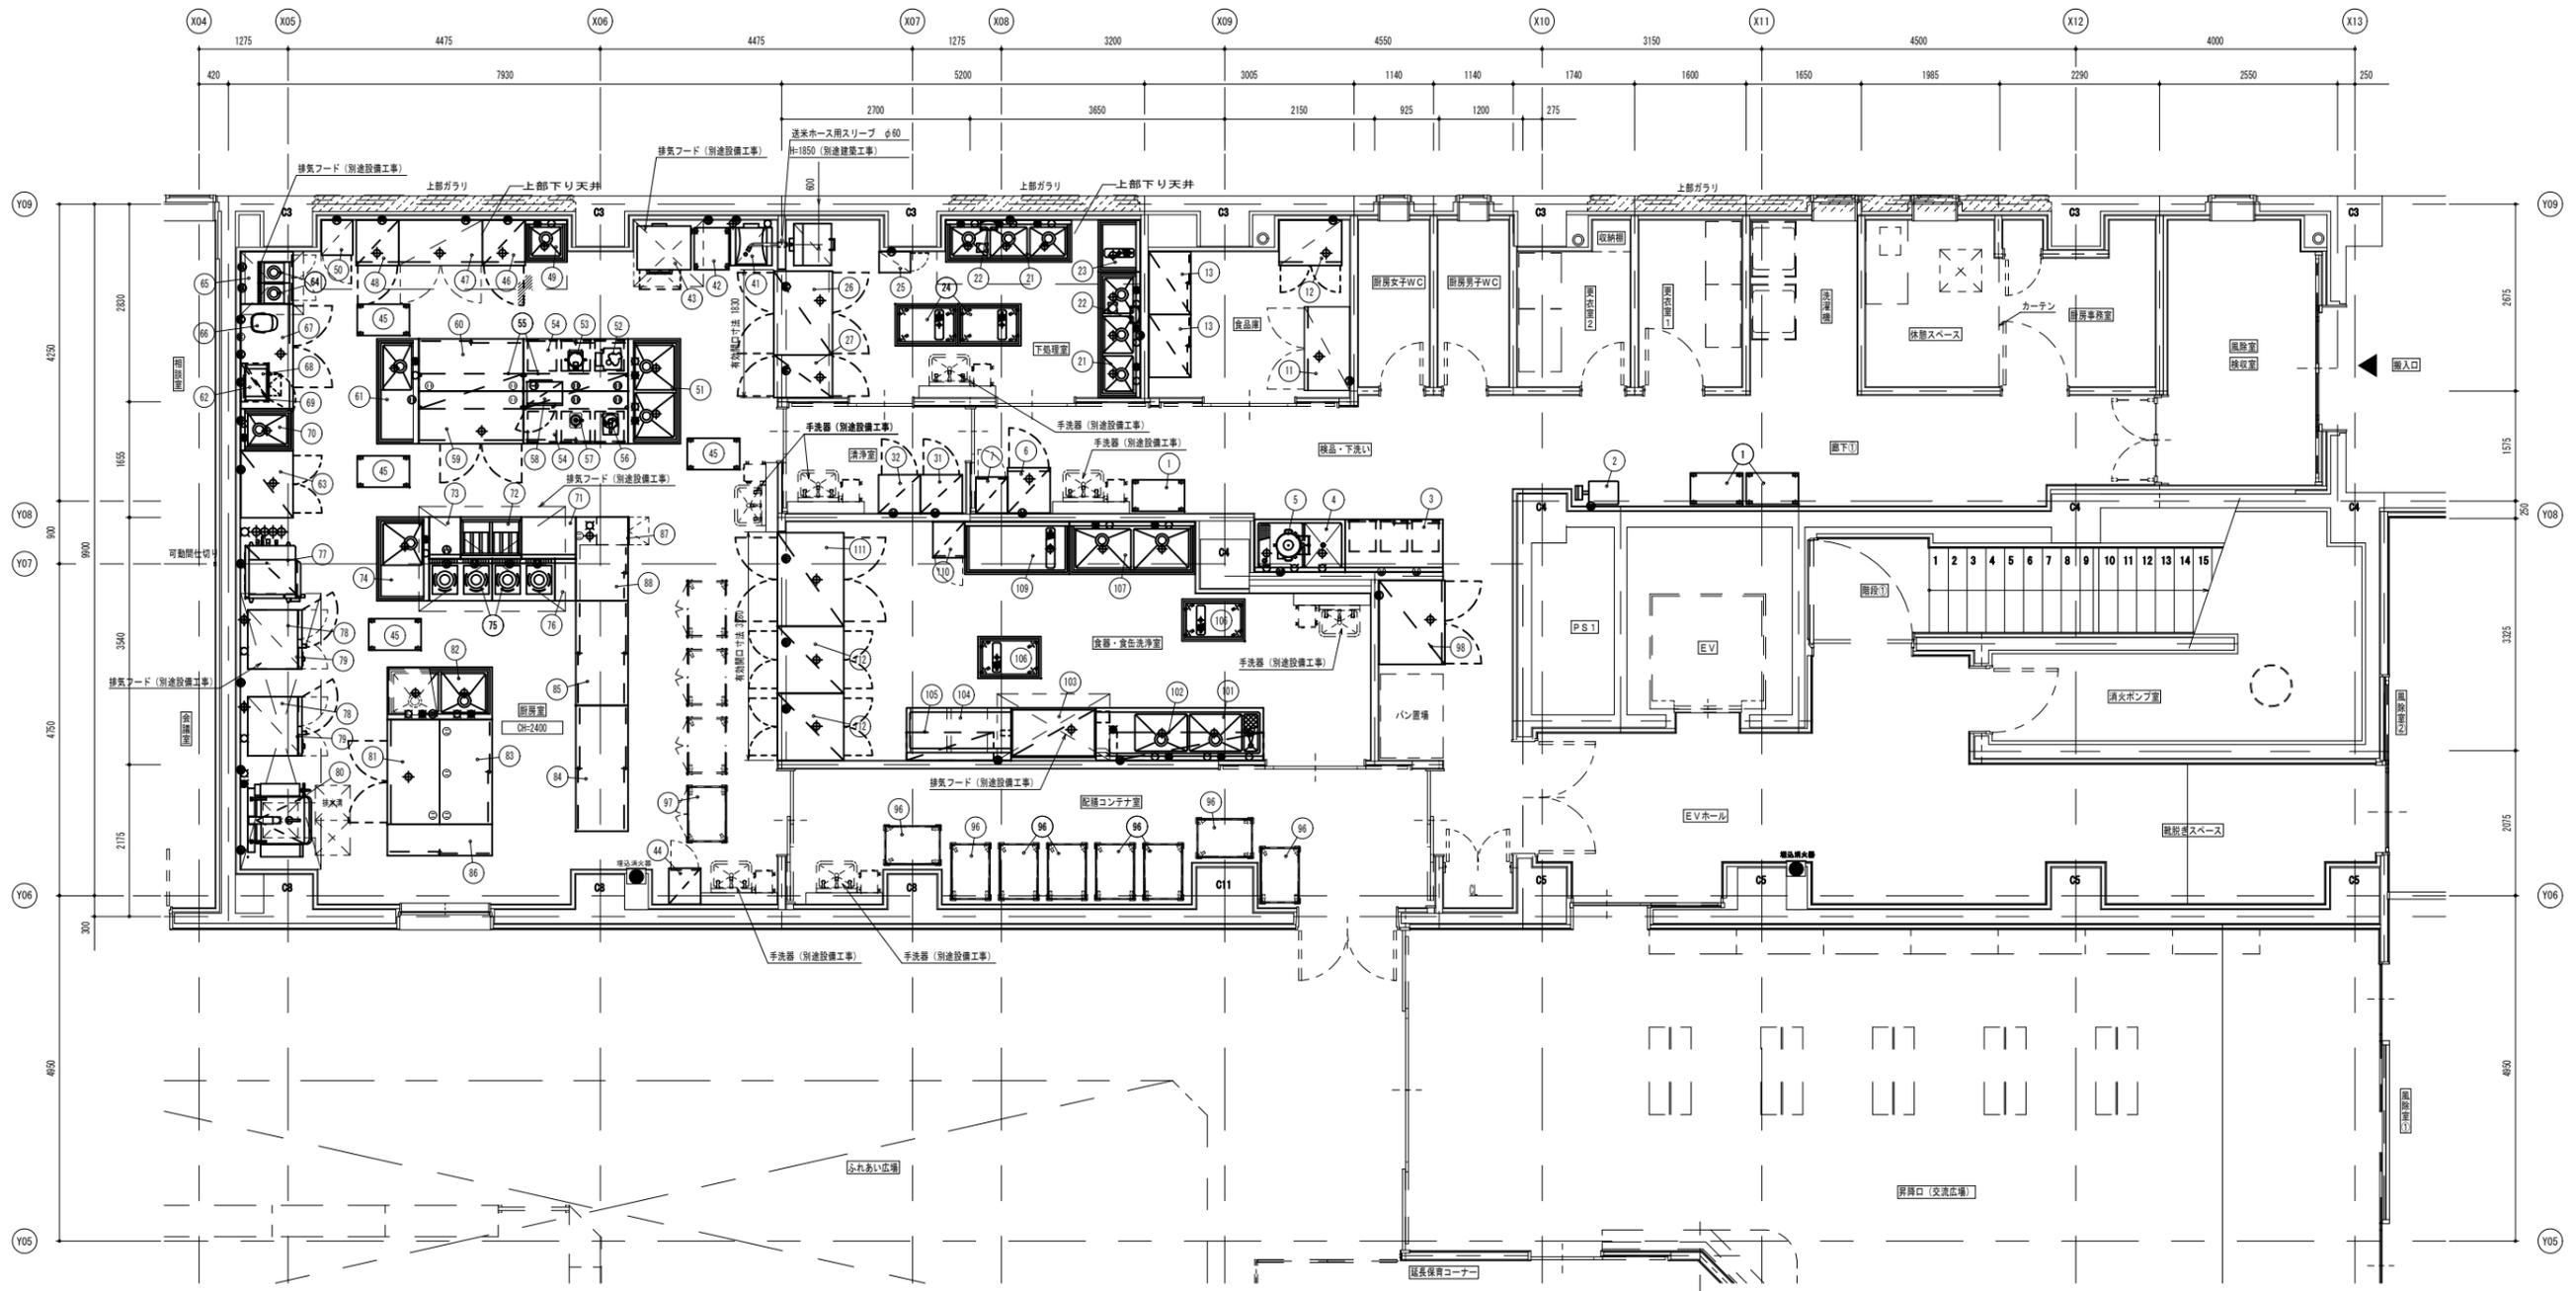

※必要給湯量
 一般給湯用 85号相当
 食器洗浄機専用 32号相当



一級建築士事務所 38332 号 株式会社 青島裕之建築設計室 〒150-0047 東京都渋谷区神山町7-8Kビル渋谷2F TEL. 03-5790-7601 一級建築士登録 164591 号	PROJECT 天王こども園(仮称)新築工事 TITLE 厨房機器平面配置図 1	SIGN NO A-430 SCALE 1/50 (A1), 1/100 (A3) DATE 2020. 03. 19
--	---	--

PROJECT 天王こども園(仮称)新築工事 TITLE 厨房機器平面配置図 1	SIGN NO A-430 SCALE 1/50 (A1), 1/100 (A3) DATE 2020. 03. 19
---	--

