

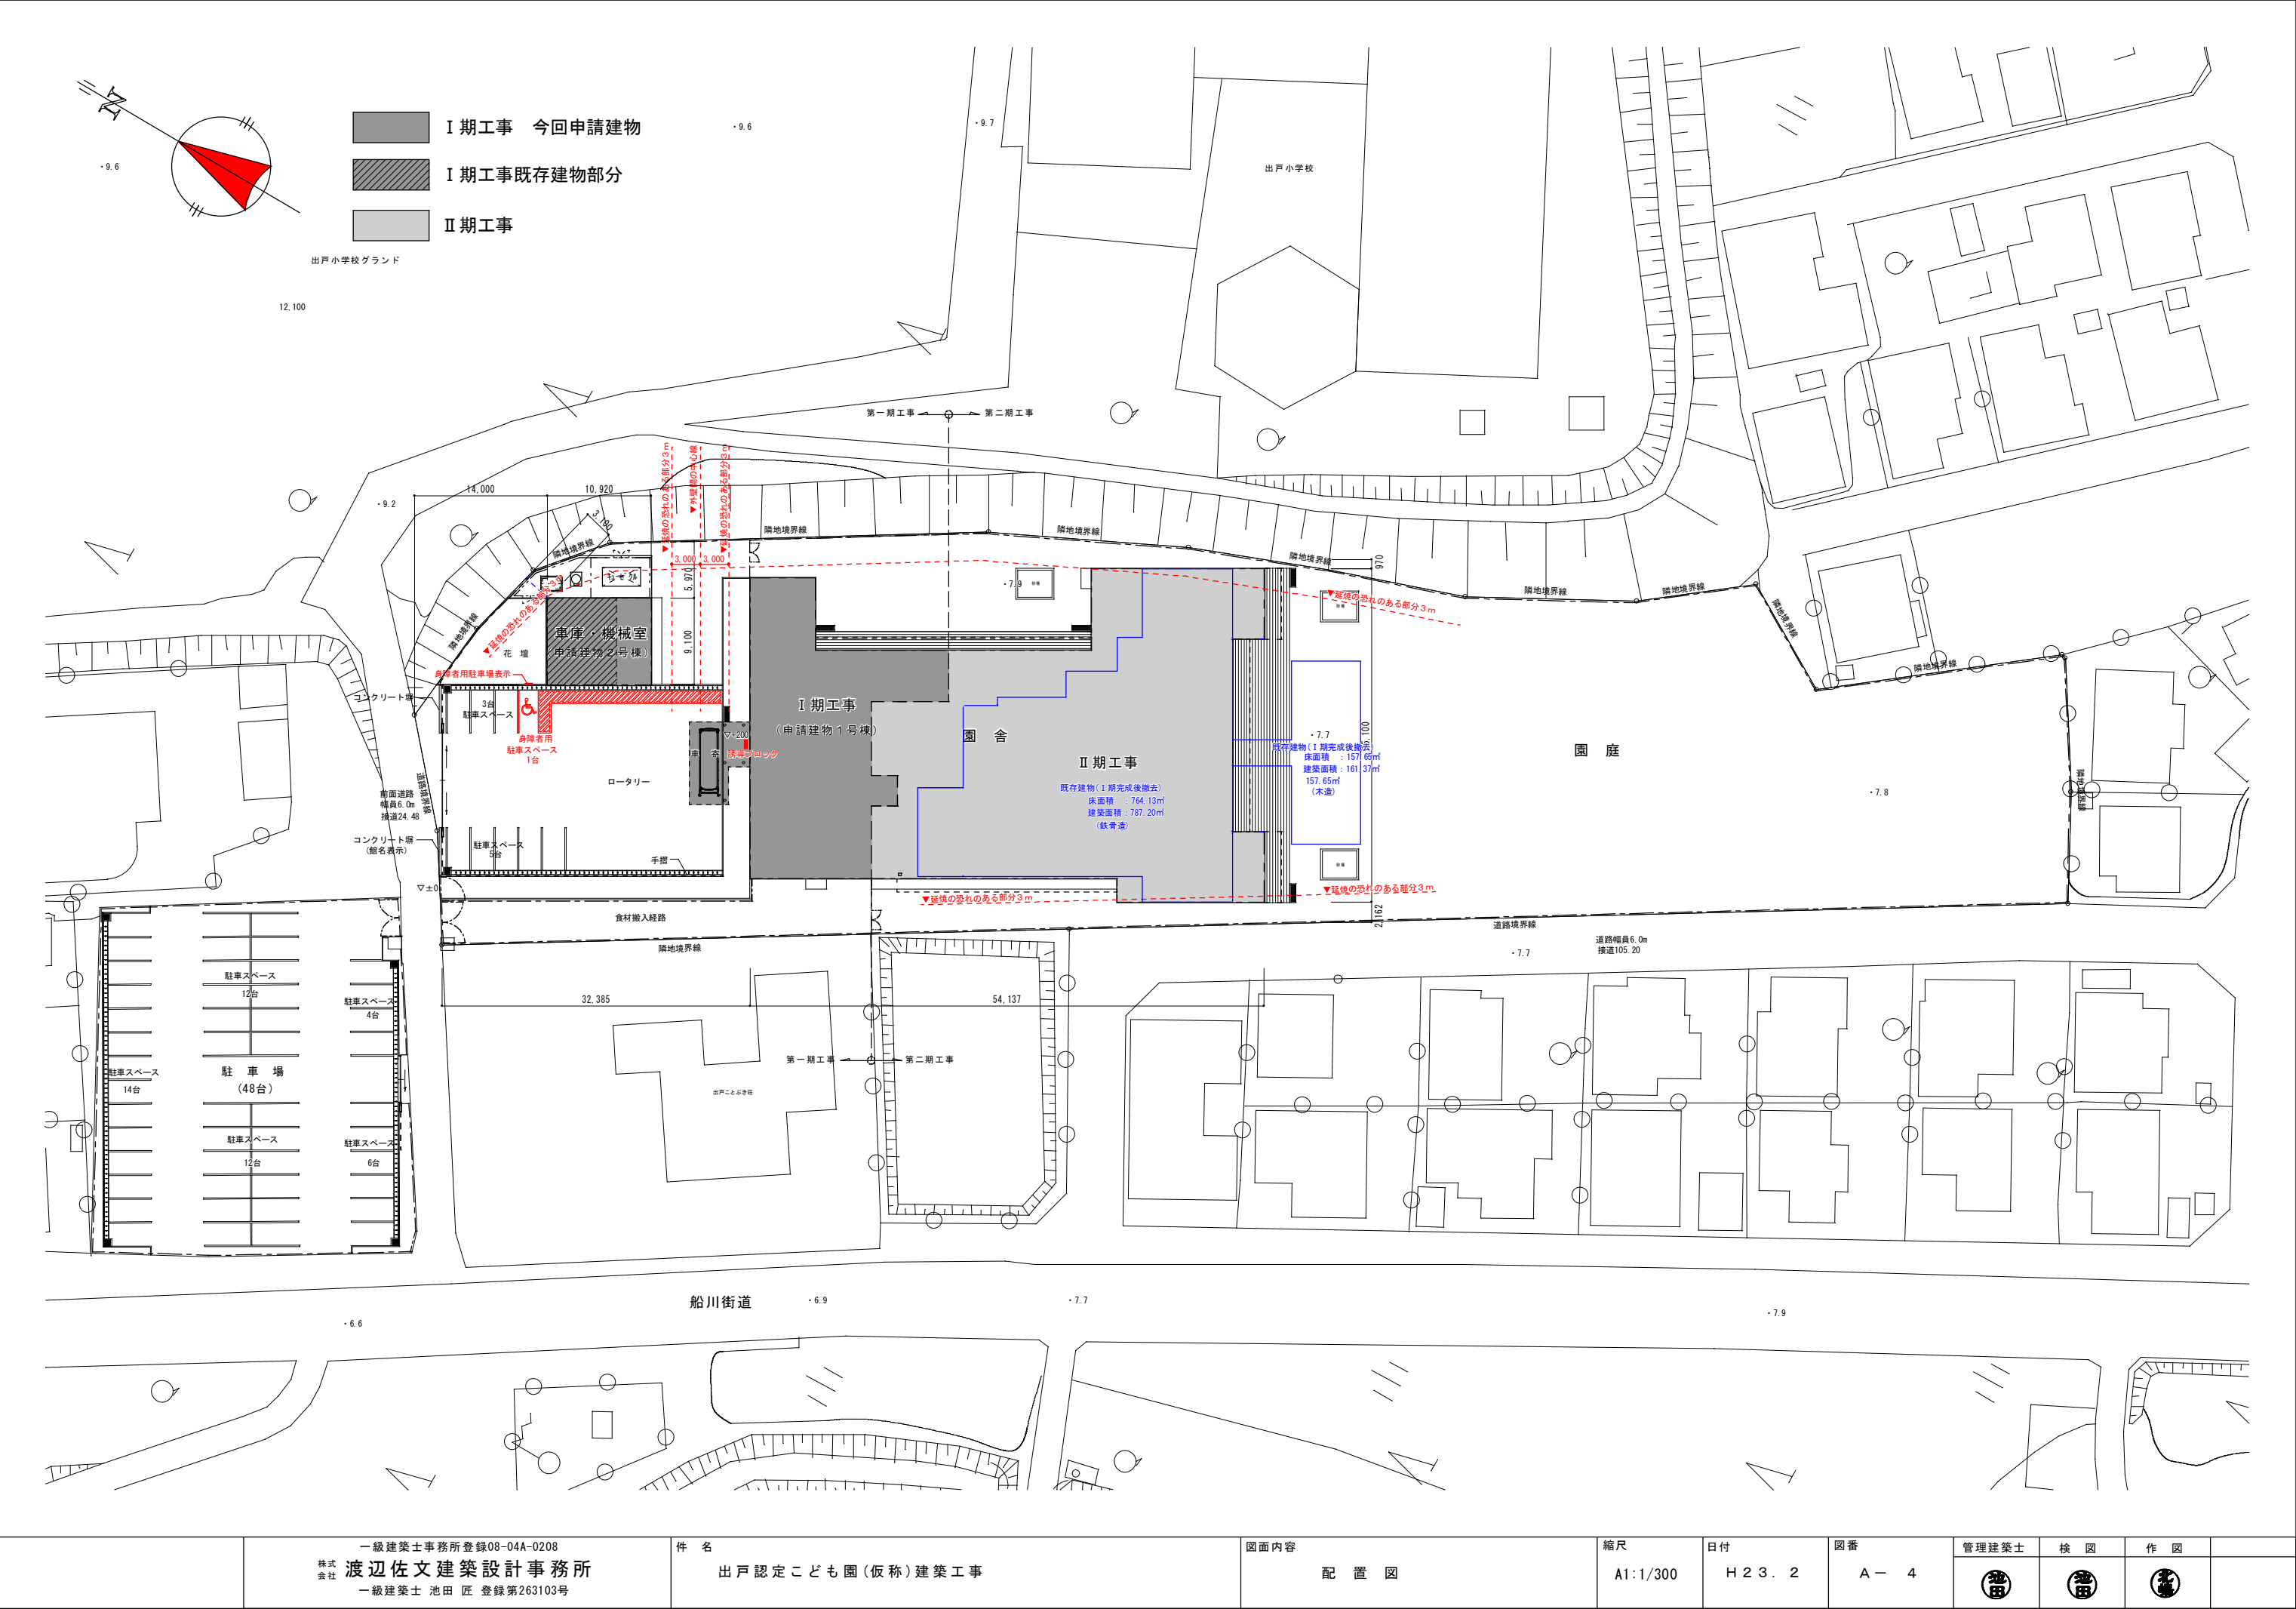


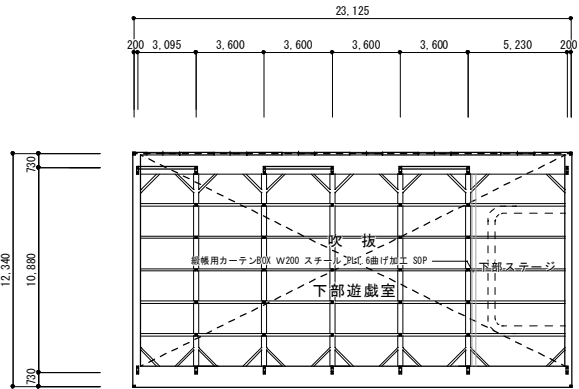


株式会社 渡辺佐文建築設計事務所 一級建築士 池田 匠 登録第263103号	件 名 出戸認定こども園(仮称)建築工事	図面内容 配 置 図	縮尺 A1:1/300	日付 H 2 3 . 2	図番 A - 4	管理建築士	検 図	作 図	

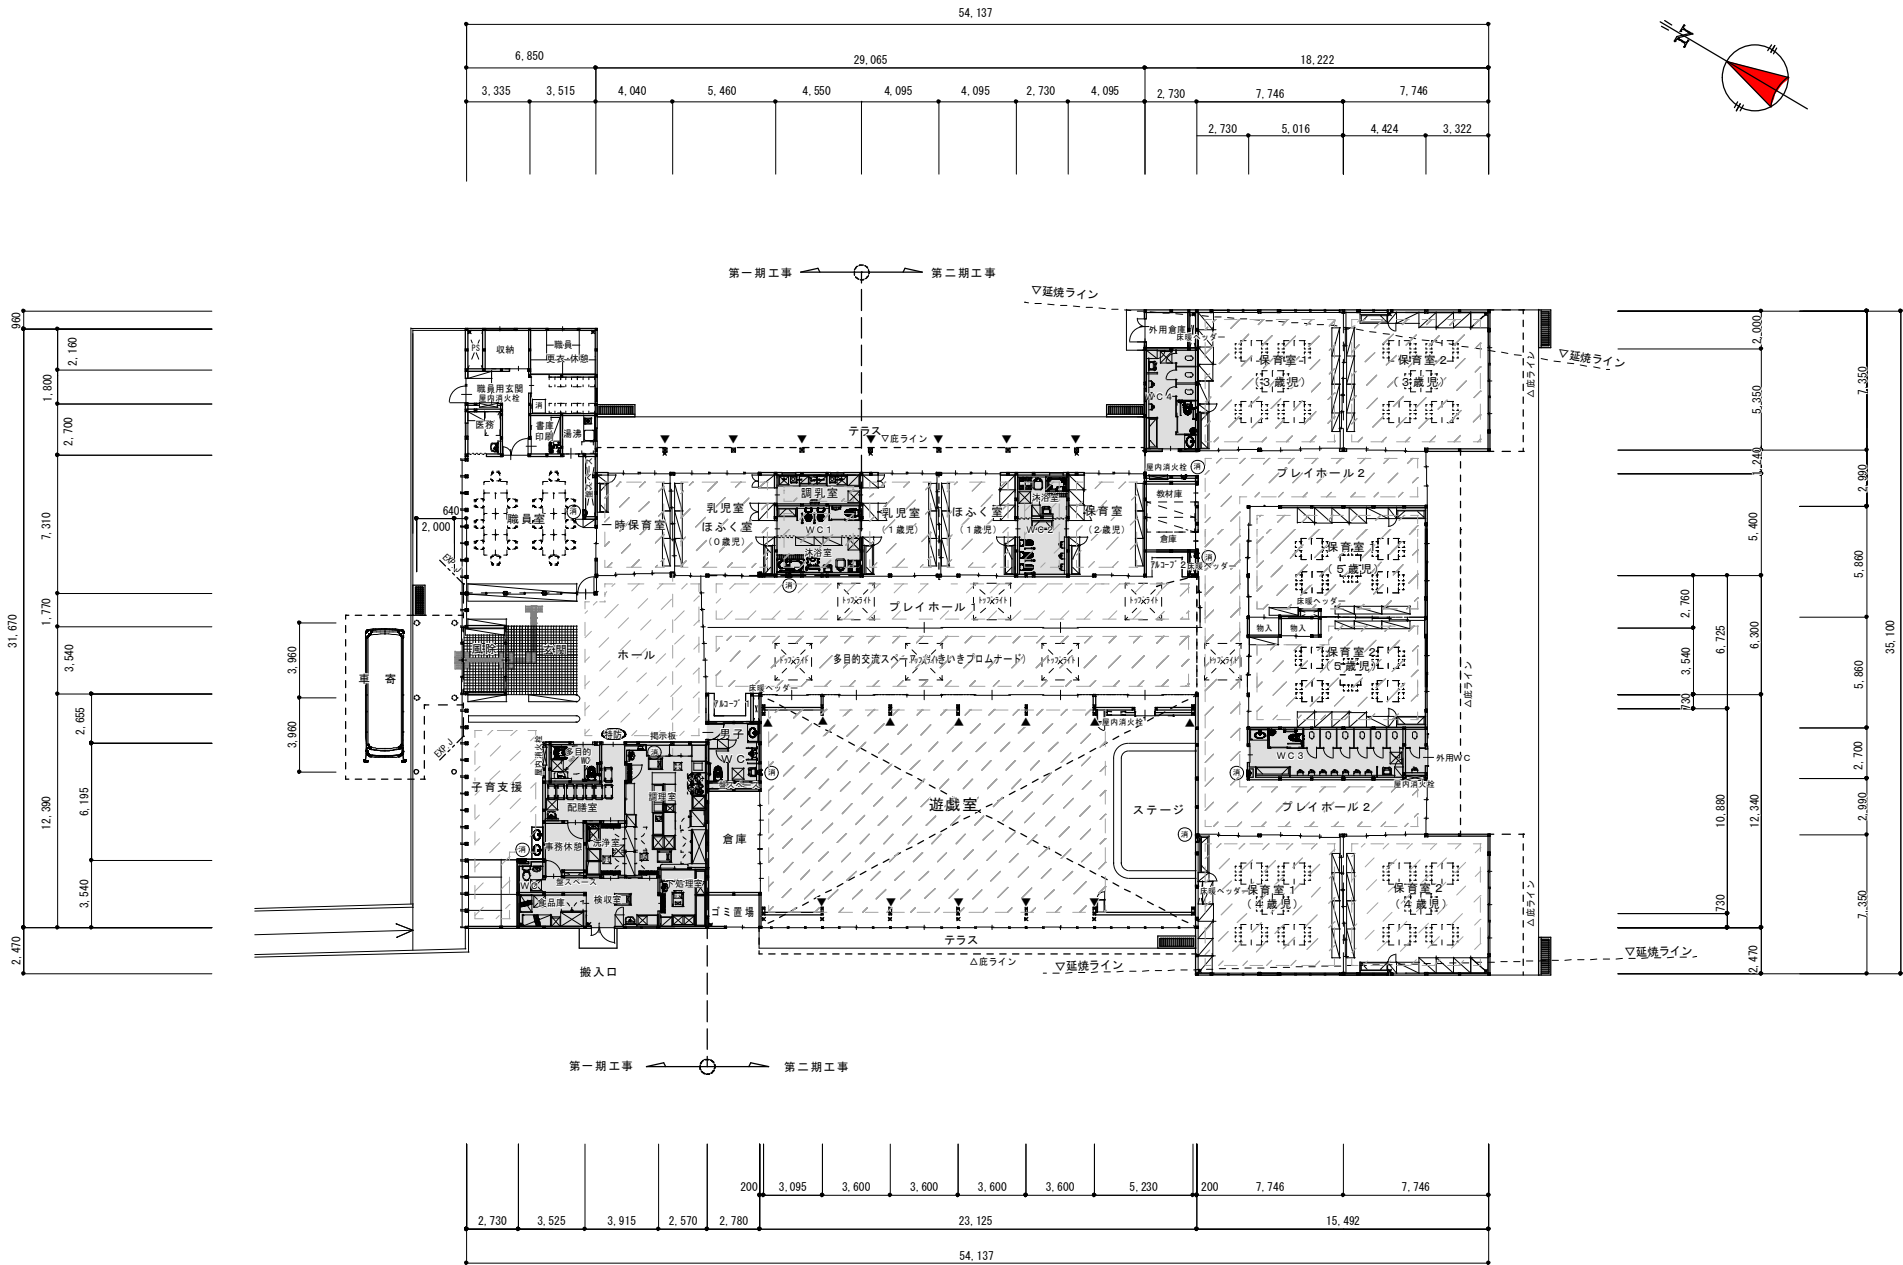

※吹抜部は第二期工事とする。

凡 例	内 容
※	縦線を示す。(100φ) ※見掛部(平許参照)：SGP753×4保温断厚25、WP管150φ包み1液反応硬化型ウレタン樹脂塗装 ※露出防露部：SGP753×4保温断厚25、アルコート包みφ0.3 ※隠蔽防露部：SGP753×4保温断厚25包み
☒	床下点検口アルミ製600×600(床間材仕上)を示す。 ※給食室、洗浄室、下処理室、外用WCは防水型とする。
⬜	床暖房範囲を示す。
■	床下ビット範囲を示す。
▲	防護バット設置箇所を示す。φ40 H=1200(柱全周 外皮レザータイプ)
⊙	完全埋込型消火器BOX位置を示す。(UFB-1F-2720)(10型)
⊠	置型消火器BOX位置を示す。(UFB-3F-2802)(10型)
Ⓢ	特定防火設備位置を示す。(常時閉鎖)

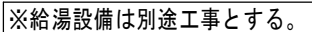[illegible]