


附近見取図

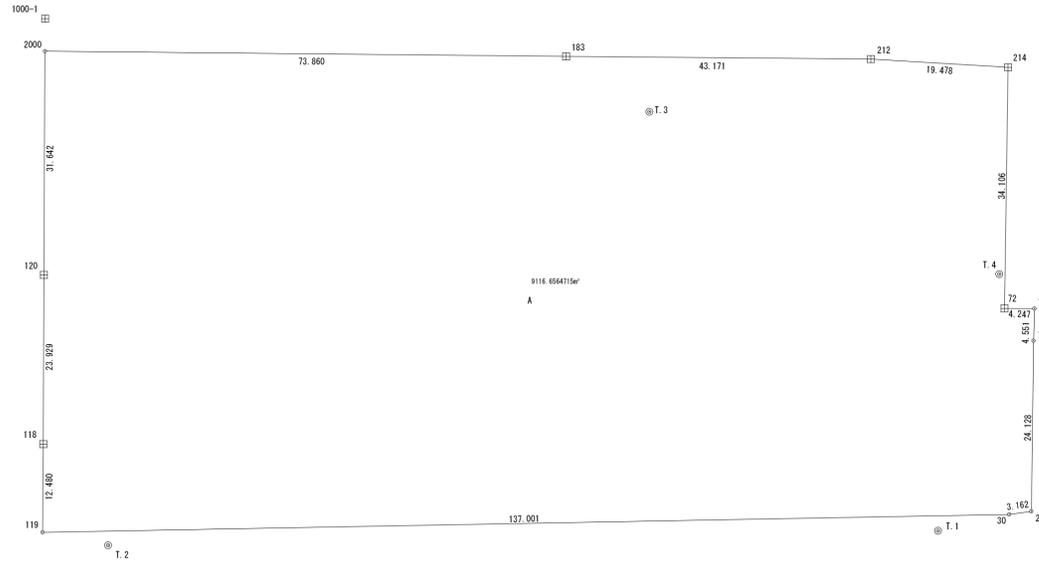

敷地図 S=1/500

敷地面積求積表

点名	X	Y	(Xn-1 - Xn-1) Yn
70	130.076	99.254	2529.885206
71	134.141	97.208	203.650760
72	132.171	93.446	2648.166194
214	162.480	77.806	1724.569990
212	154.335	60.112	-1693.595488
183	134.306	21.869	-1185.759497
2000	100.115	-43.601	2710.107357
120	72.149	-28.799	1414.405267
118	51.002	-17.601	566.664195
119	39.954	-11.796	-658.205004
30	106.801	107.790	7404.957420
29	108.652	110.353	2568.466075
敷地面積			18233.312943 m <sup>2</sup>
面積			9116.654715 m <sup>2</sup>
地積			9116.65 m <sup>2</sup>

測点	X	Y
T.1	100.000	100.000
T.2	42.719	-2.720
T.3	132.963	35.960
T.4	136.095	90.531

凡例	例
コンクリート柱	田
変化点	○
トラバース点	◎

敷地面積	9,116.65m <sup>2</sup>
------	------------------------

申請建物棟別建築面積	申請建物①号棟 (保育園舎)	申請建物②号棟 (車庫)	合計
建築面積	1,860.42m <sup>2</sup>	46.31m <sup>2</sup>	1,906.73m <sup>2</sup>



申請建物棟別床面積	申請建物①号棟 (保育園舎)	申請建物②号棟 (車庫)	合計
延べ面積	1,673.10m <sup>2</sup>	46.31m <sup>2</sup>	1,719.41m <sup>2</sup>

■既存園舎解体後の既存建物面積		
		合計
プレファブ倉庫		6.04m <sup>2</sup>
建築面積		6.04m <sup>2</sup>
床面積		6.04m <sup>2</sup>

■新園舎完成後の建築物面積表			
	申請建物	既存建物	合計
建築面積	1,906.73m <sup>2</sup>	6.04m <sup>2</sup>	1,912.77m <sup>2</sup>
床面積	1,719.41m <sup>2</sup>	6.04m <sup>2</sup>	1,725.45m <sup>2</sup>

※「明示すべき事項」について、適合することが明らかである旨

- 道路斜線について・・・前面道路幅員 13.00m + 道路からの外壁後退距離 27.94m = 54.22mで、道路斜線制限の適用距離が 20mのため、道路斜線制限に「適合」
- 隣地斜線について・・・建物の最高高さ 5.444mで、隣地斜線制限の立上り高さが 20mのため、隣地斜線制限に「適合」
- 北側斜線について・・・建物の最高高さ 5.444mで、北側斜線制限の立上り高さが 10mのため、北側斜線制限に「適合」

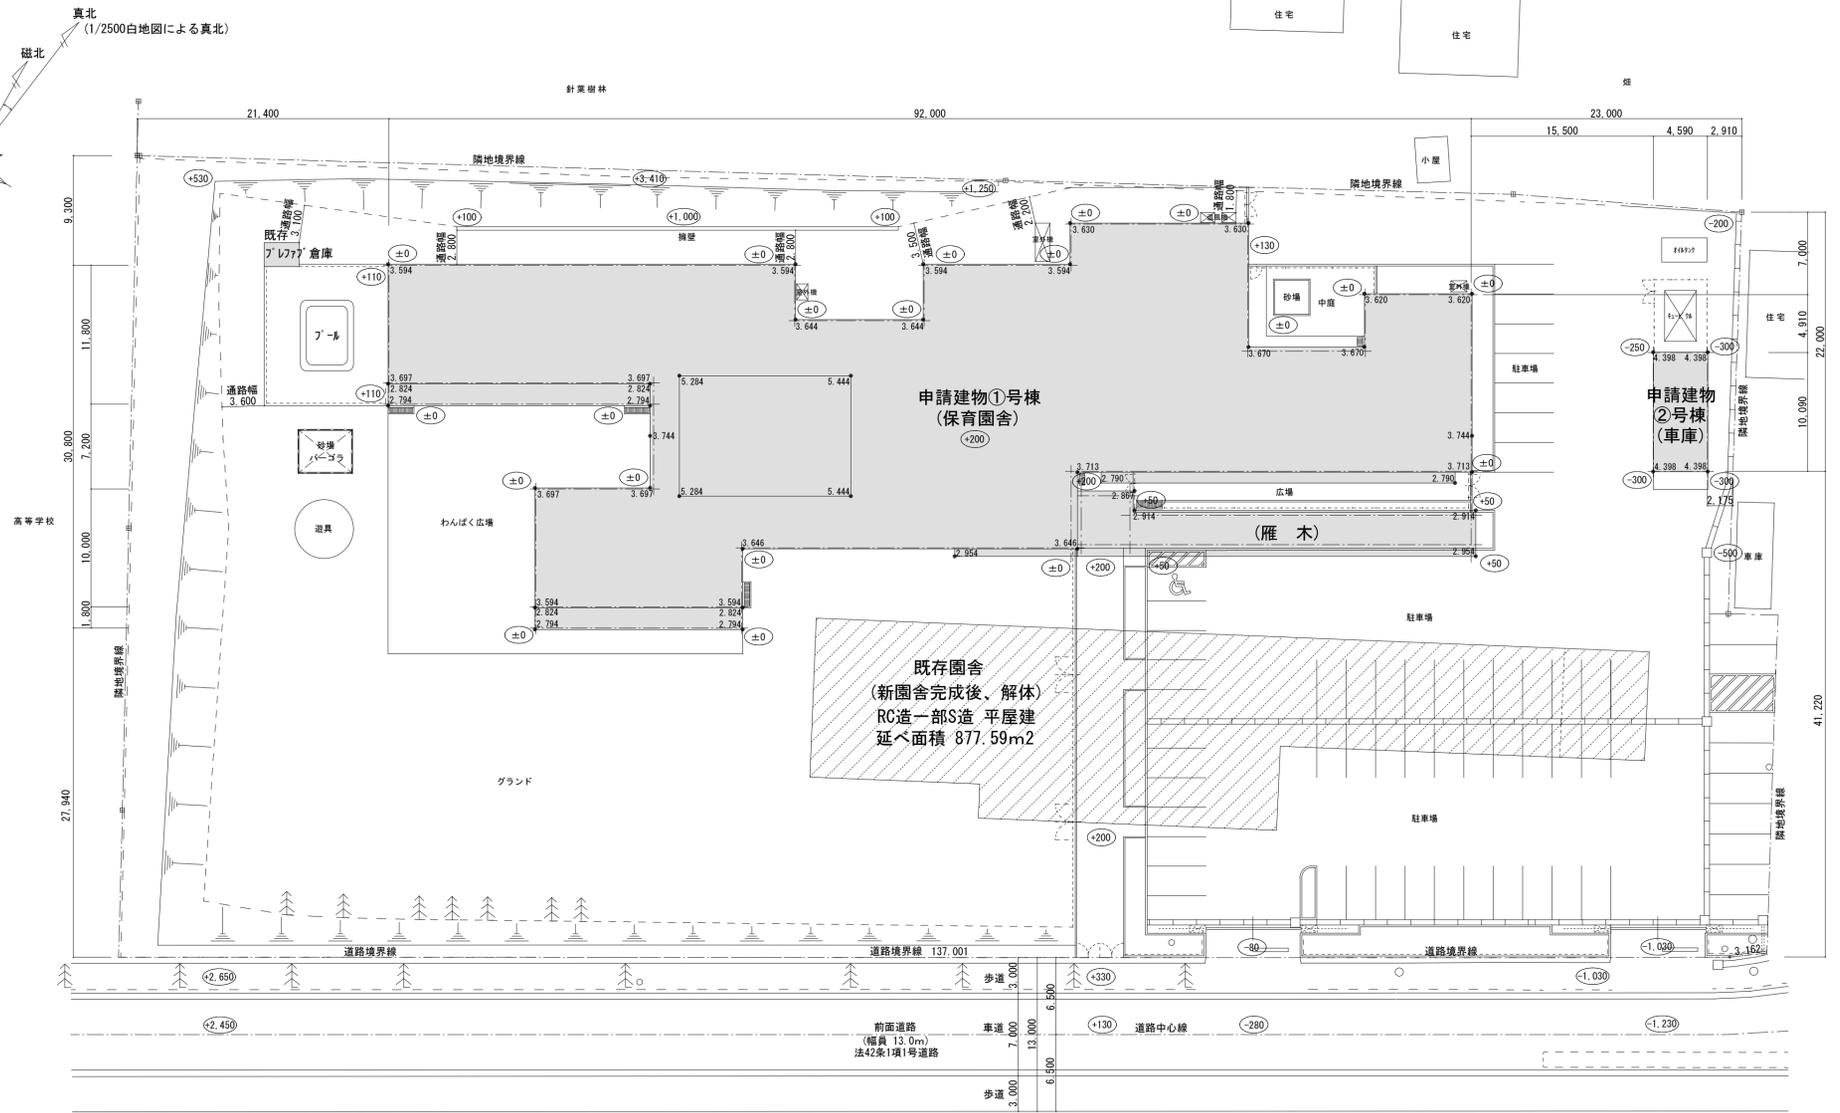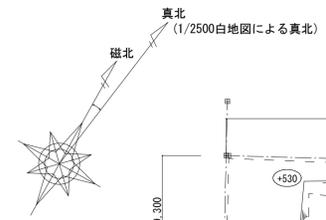


配置図 S=1/300

※ 設計GL = 18.20

は、解体部分を示す。

申請建物内の数値は、地盤面からの建物高さを示す(保育園舎地盤面 設計GL+26、車庫地盤面 設計GL-248)

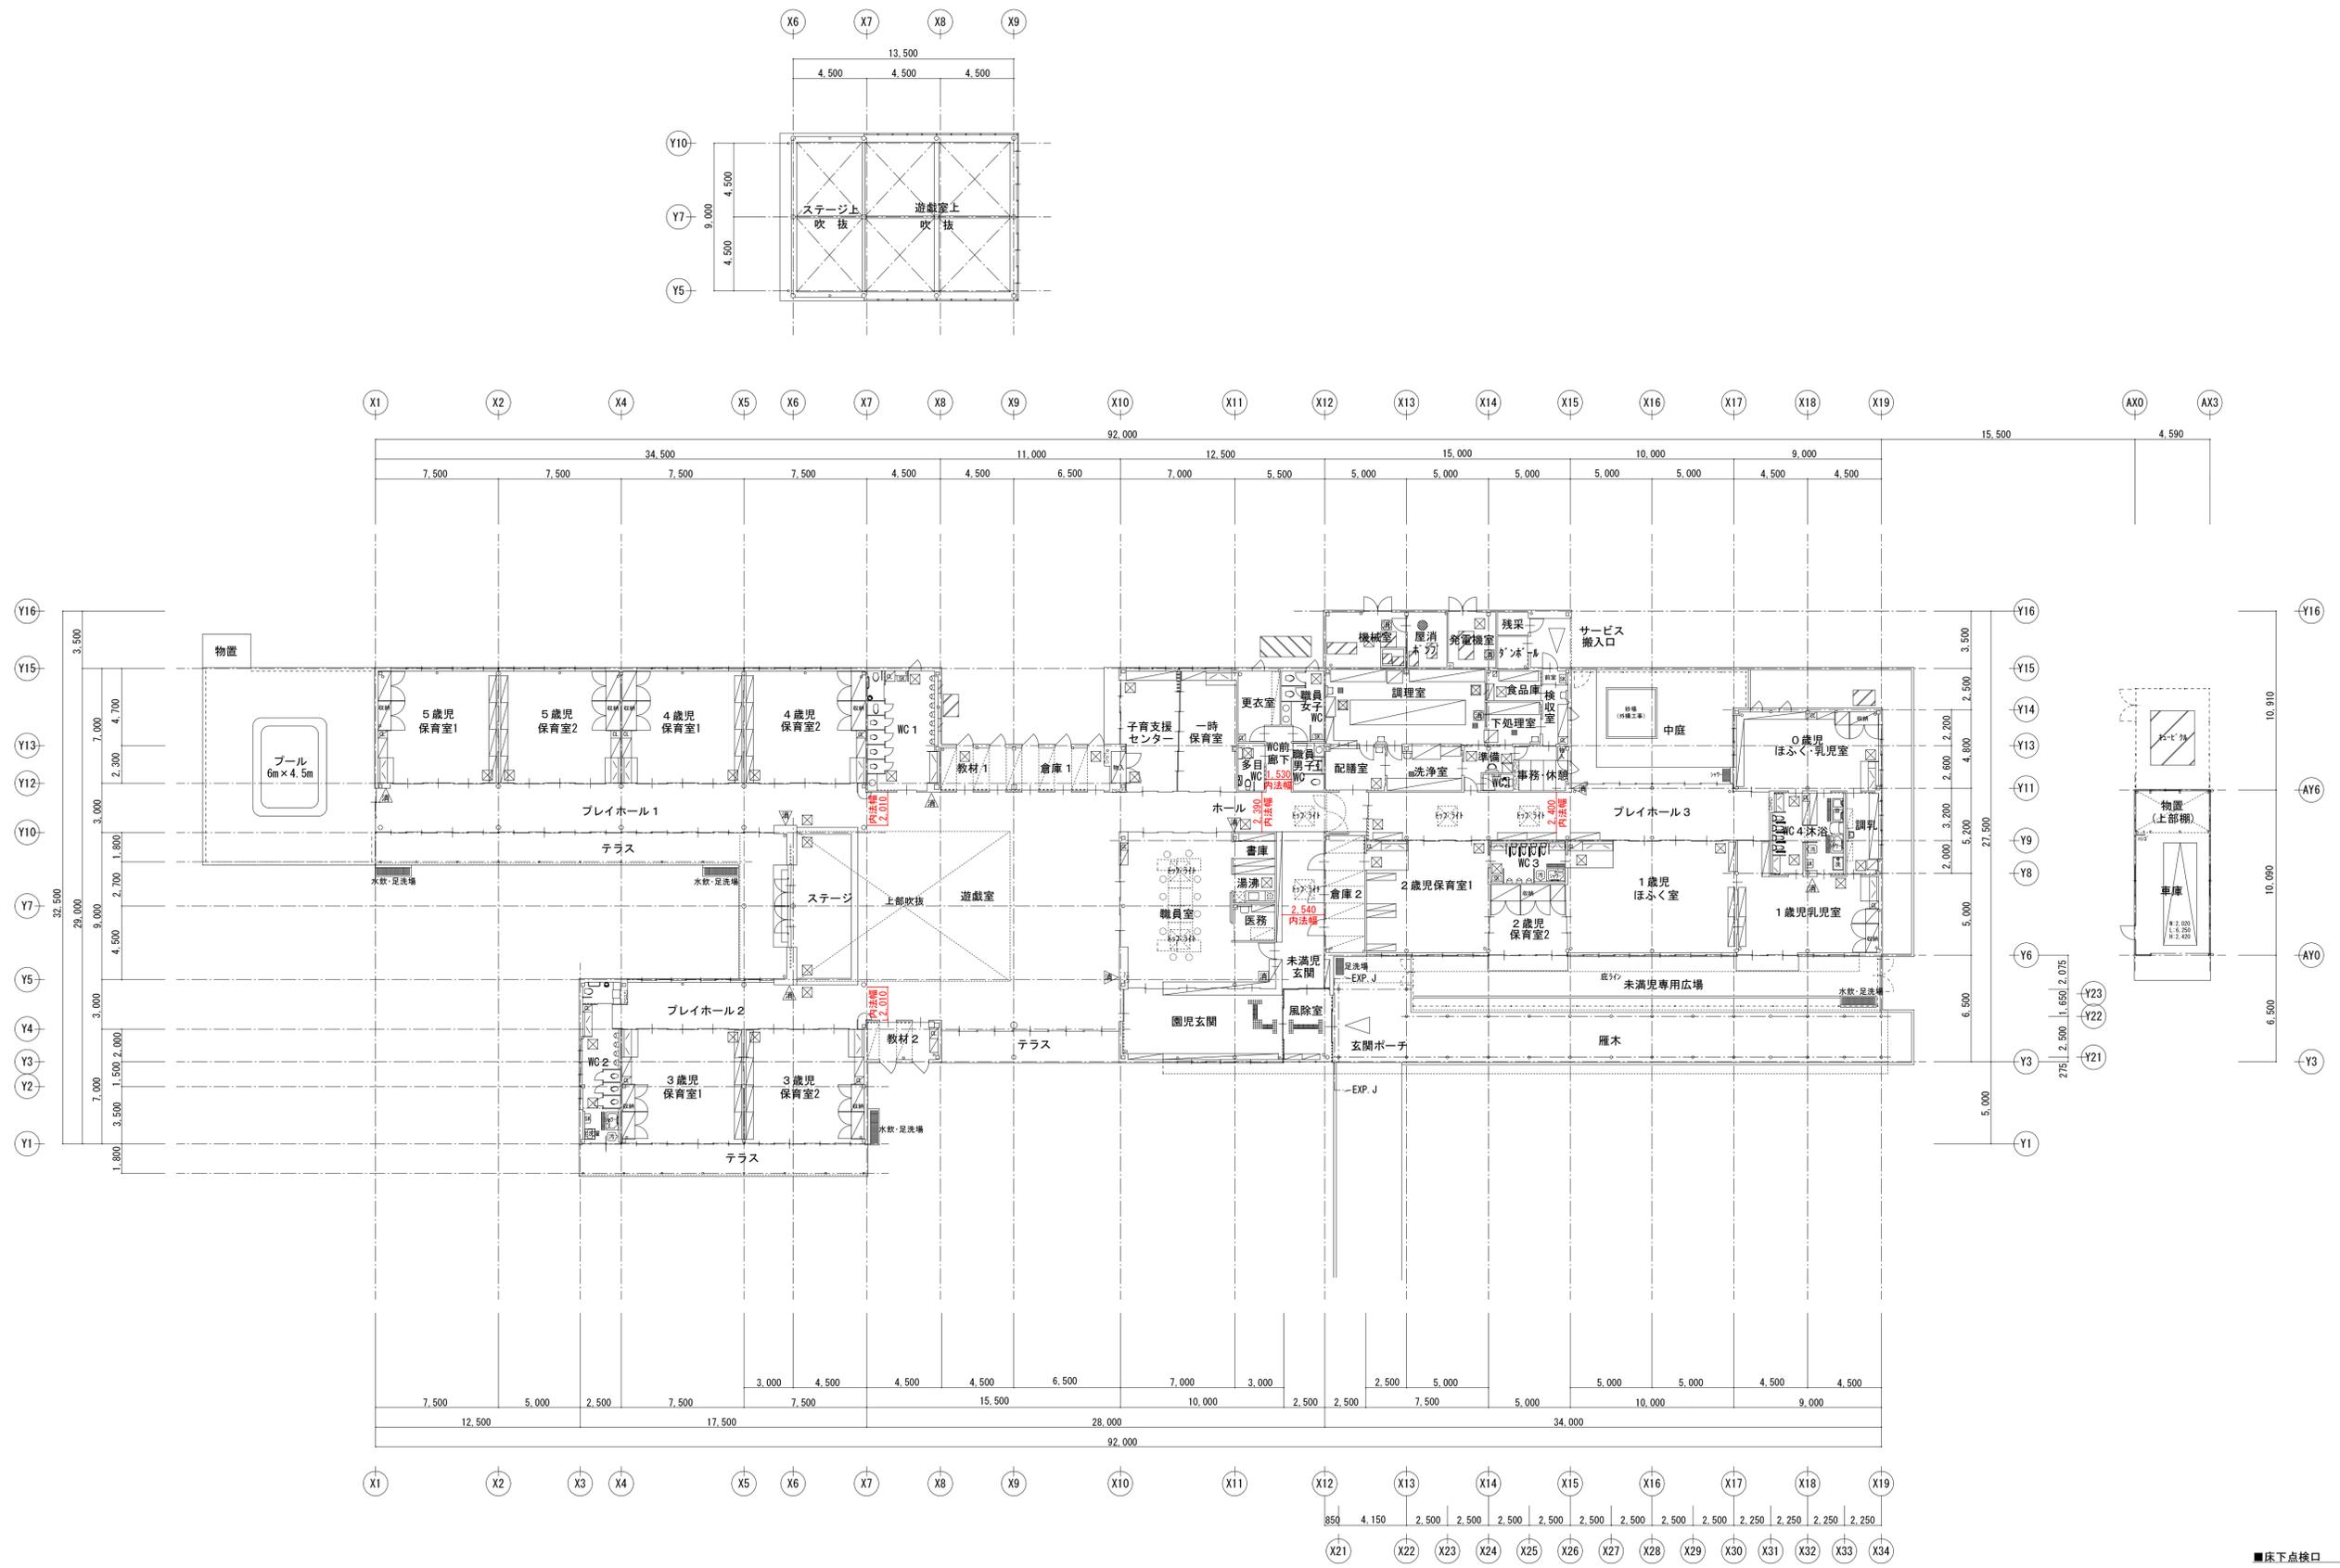

- 床下点検口
- ☒ アルミ枠 600×600 (凹凸式)
- ☒ アルミ枠 600×600 (凹凸式防水付)
- 消火器BOX
- ▲ 埋込み型: UFB-1F-2720
- ⊖ 置き型①: UFB-3S-2401
- ⊖ 置き型②: UFB-3F-2400-SIL

村田弘建築設計事務所  
1級建築士 登録番号 46348号 村田弘



設計年月日 2010.2.25  
村田弘 二木 重一

追分保育園 (仮称) 園舎建築工事  
1階平面図

A - 9  
S=1/200

厨房設備器具明細表

室名	No	品名	型式	規格寸法			台数	配管接続口径(A)			ガス(LPG)		電気(50Hz) Kw			備考	
				W	D	H		給水	給湯	排水	口径	kW	単相100V	単相200V	三相200V		
メイン 厨房	1	引き出し付検収テーブル	NT-1563D	1500	600	850	1										
	2	検査用冷蔵庫	VF-K120X	460	585	1100	1						0.13			※既存品	
	3	ラック	LS1220-19	1212	613	1892	2										
	4	テーブル型包丁まな板殺菌庫	DS-TK75B-150	750	750	850	1						0.53			包丁10本まな板8枚	
	5	パイプ棚		1800	300		1									壁掛型	
	6	三槽シンク	DSF3-187B	1800	750	850	1	20×3	20×3	40×3						シンプルドライ仕様	
	7	作業台	DT-66B	600	600	850	1									ドライ仕様	
	8	バスルー冷蔵庫	HR-75CX-2G2G	750	850	1890	1			間接40			0.283			有効内容積：658L	
	9	移動台	DTM-76	750	600	850	2									ドライ仕様	
	10	冷蔵庫	HR-180X	1800	800	1890	1			間接50			0.331				
	11	冷蔵庫	HF-120X3	1200	800	1890	1			間接50				0.674			
	12	IH炊飯ジャー	J1W-A360	502	429	751 344	2							2.70		2升炊き ※別途備品	
	13	ホテルパン収納カート	EFL-6T	421	646	1733	1									1/1サイズ38枚収納 (最大)	
	14	一槽シンク(フタ付)	DSF1-77B	750	750	850	1	20	20	40						シンプルドライ仕様	
	15	コールドテーブル冷蔵庫	RT-120SDE-ML	1200	750	850	1			間接40			0.178			有効内容積：320L	
	16	電気フライヤー	SEFD-18K	450	600	850	1							6.00	G	油量：18L	
	17	スチームコンベクションオープン	NL-110F-EK	950	780	1650	1	20		40			19.50	G		架台付	
	18	IHローレンジ	MIR-5LBD-N	600	750	450	2							5.0	G		
	19	二槽シンク	DSF2-157	1500	750	850	1	20×2	20×2	40×2						シンプルドライ仕様	
	20	作業台	DT-157	1500	750	850	2									ドライ仕様	
	21	包丁まな板殺菌庫	DS-112	700	500	552	1						0.518				
	22	フードプロセッサ	DLC-NXJ2PG	221	315	435	1						0.37			容量：4.2L	
	23	ホットブレンダー	CBT-500PRO	191	218	440	1						0.27			処理容量：1.0L	
	24	IH調理器	MIR-1555SB-N	1200	750	850	1							5.0x3	G		
	25	一槽シンク(フタ付)		600	750	850	2	20	20	40						シンプルドライ仕様	
	26	戸棚付作業台	HTC-127	1200	750	850	2										
	27	上棚		1200	500		2									自立型・両面式	
	28	電子レンジ	EM-750	490	383	320	1						1.30			架台付	
	29	テーブル	NT-127	1200	750	850	1										
	30	キューブアイスメーカー	IM-35M	500	450	800	1	15		間接50			0.21				
	31	戸棚付作業台	HTC-156	1500	600	850	1										
	32	電磁調理器	TIC-C136	330	336	59	3						1.30				
	33	コールドテーブル冷蔵庫	RT-120SDE-ML	1200	750	850	1			間接40			0.178			有効内容積：320L	
	34	脇台		300	750	850	2										
	35	炊飯カート付テーブル		1400	750	850	1										
	36	戸棚付作業台	HTC-126B	1200	600	850	1										
	37	配膳カート		870	520	1100	5									片面扉付	
	38	折りたたみ式ワゴン	FGAW-3	933	505	958	3										
	39	下膳台	ND-97B	900	750	850	1			25							
	40	ソイルドテーブル		1500	750	850	1	20	20	40						ラックガイド付	
	41	食器洗浄機	SD82EA6	600	667	1385	1		15	高温40				6.7	H	55ラック/H	
	42	クリーンテーブル		1400	750	850	1										
	43	ラックシェルフ		1100	400		1									壁掛型	
	44	移動台	DTM-96	900	600	850	1									ドライ仕様	
	45	戸棚	HC-126	1200	600	1800	1										
	46	消毒保管機(両面式)	ISC-W40J-E	1745	950	1880	1							12.75		40カゴ収納可	
	47	オゾン殺菌庫	NBO-2	600	600	1800	1						0.555			乾燥式	
	48	おかゆクッカー	RCO-21	186	213	176	3						0.20			全がゆ茶碗6杯/回 ※別途備品	
	49	IH炊飯ジャー	EGJ-LG18(S)	292	404	250	3						0.135			1升炊き ※別途備品	
	50	米びつ	RFC-1800	250	300	615	1									最大18kg収納 架台付	
調乳 室	51	冷蔵庫	HR-63XT	625	650	1890	1		間接50			0.28					
	52	電子レンジ	EM-750	490	383	320	1					1.30			架台付		
	53	戸棚付作業台		1100	600	850	1										
	54	IH調理器	MIR-1055SA-N	900	600	850	1							5.0x2	G		
	55	一槽シンク	DSF1-66B	600	600	850	1	20	20	40						シンプルドライ仕様	
	56	哺乳瓶煮沸消毒器	HEM-18	420	350	350	1						1.50			哺乳瓶30本	
	57	戸棚付台		1400	600	850	1										
	58	哺乳瓶用殺菌保管庫	HCS-116	480	390	470	2						0.312			哺乳瓶16本	
総使用量												13.462	5.40	80.624			

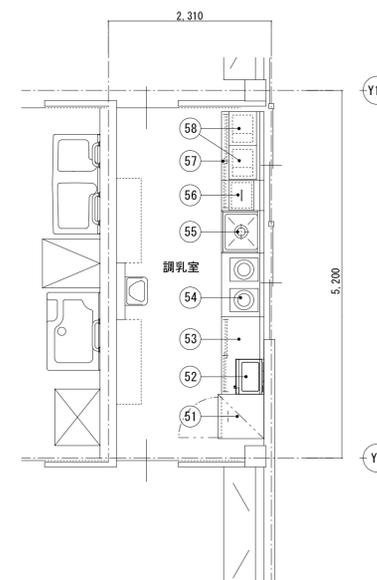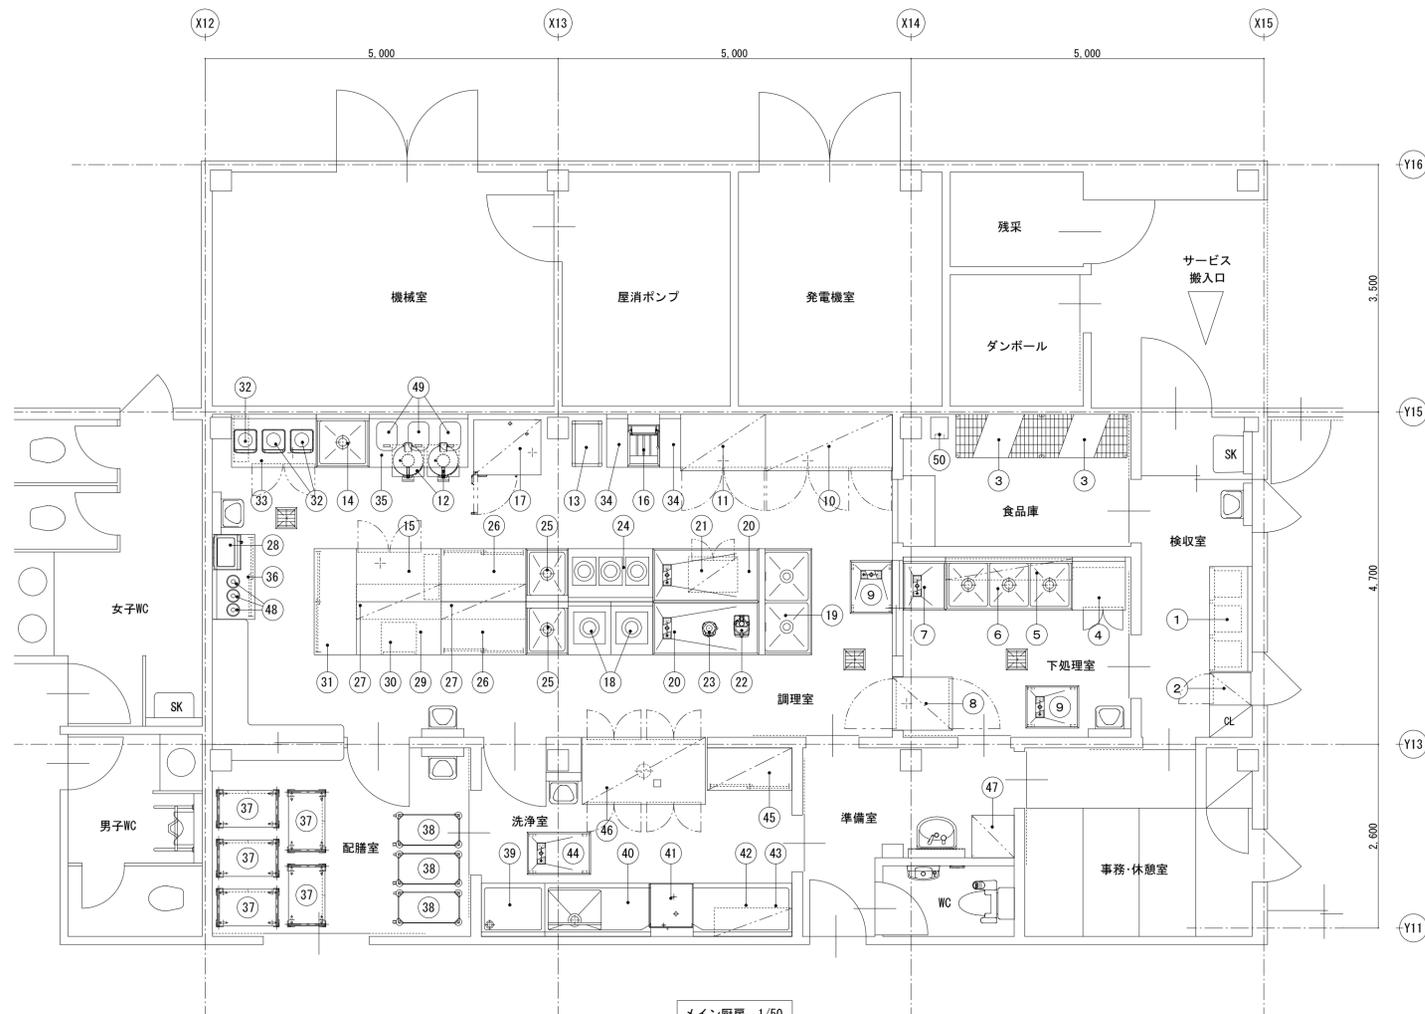

※No. 2は既存品利用  
※No. 12, 48, 49は別途備品

・厨房機器設置において壁面・床・天井は不燃構造・不燃仕上げとする