





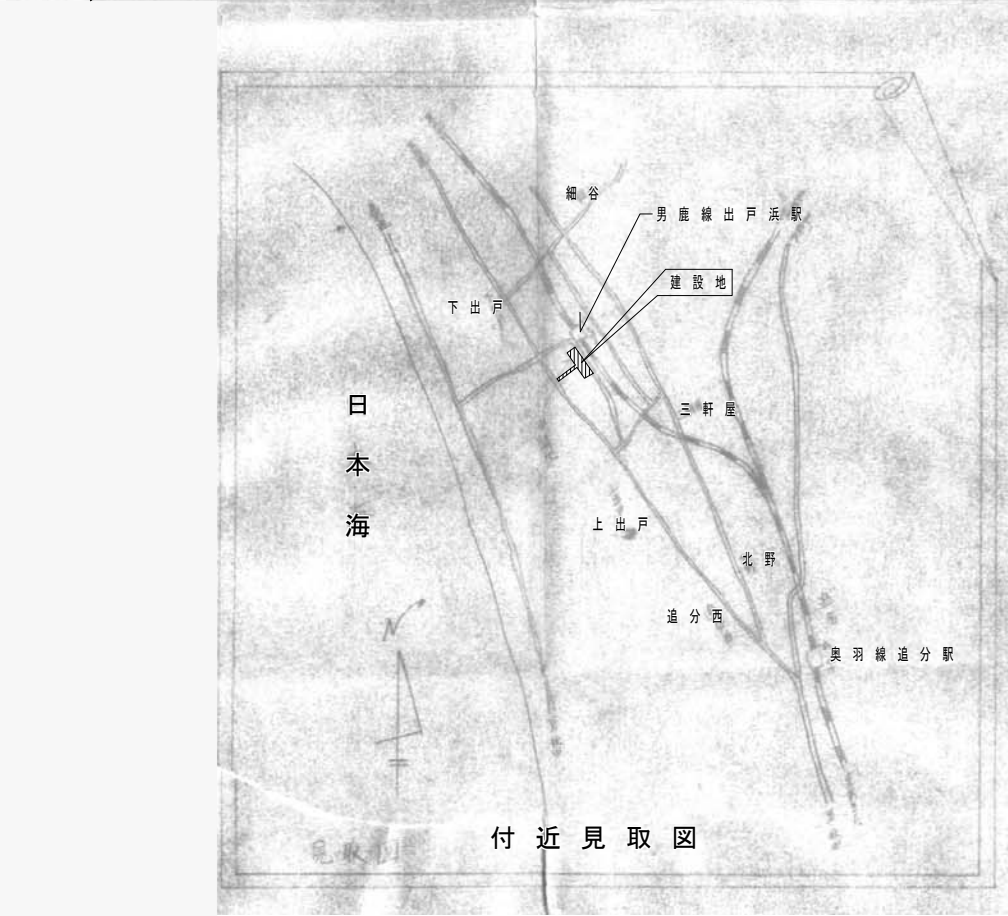



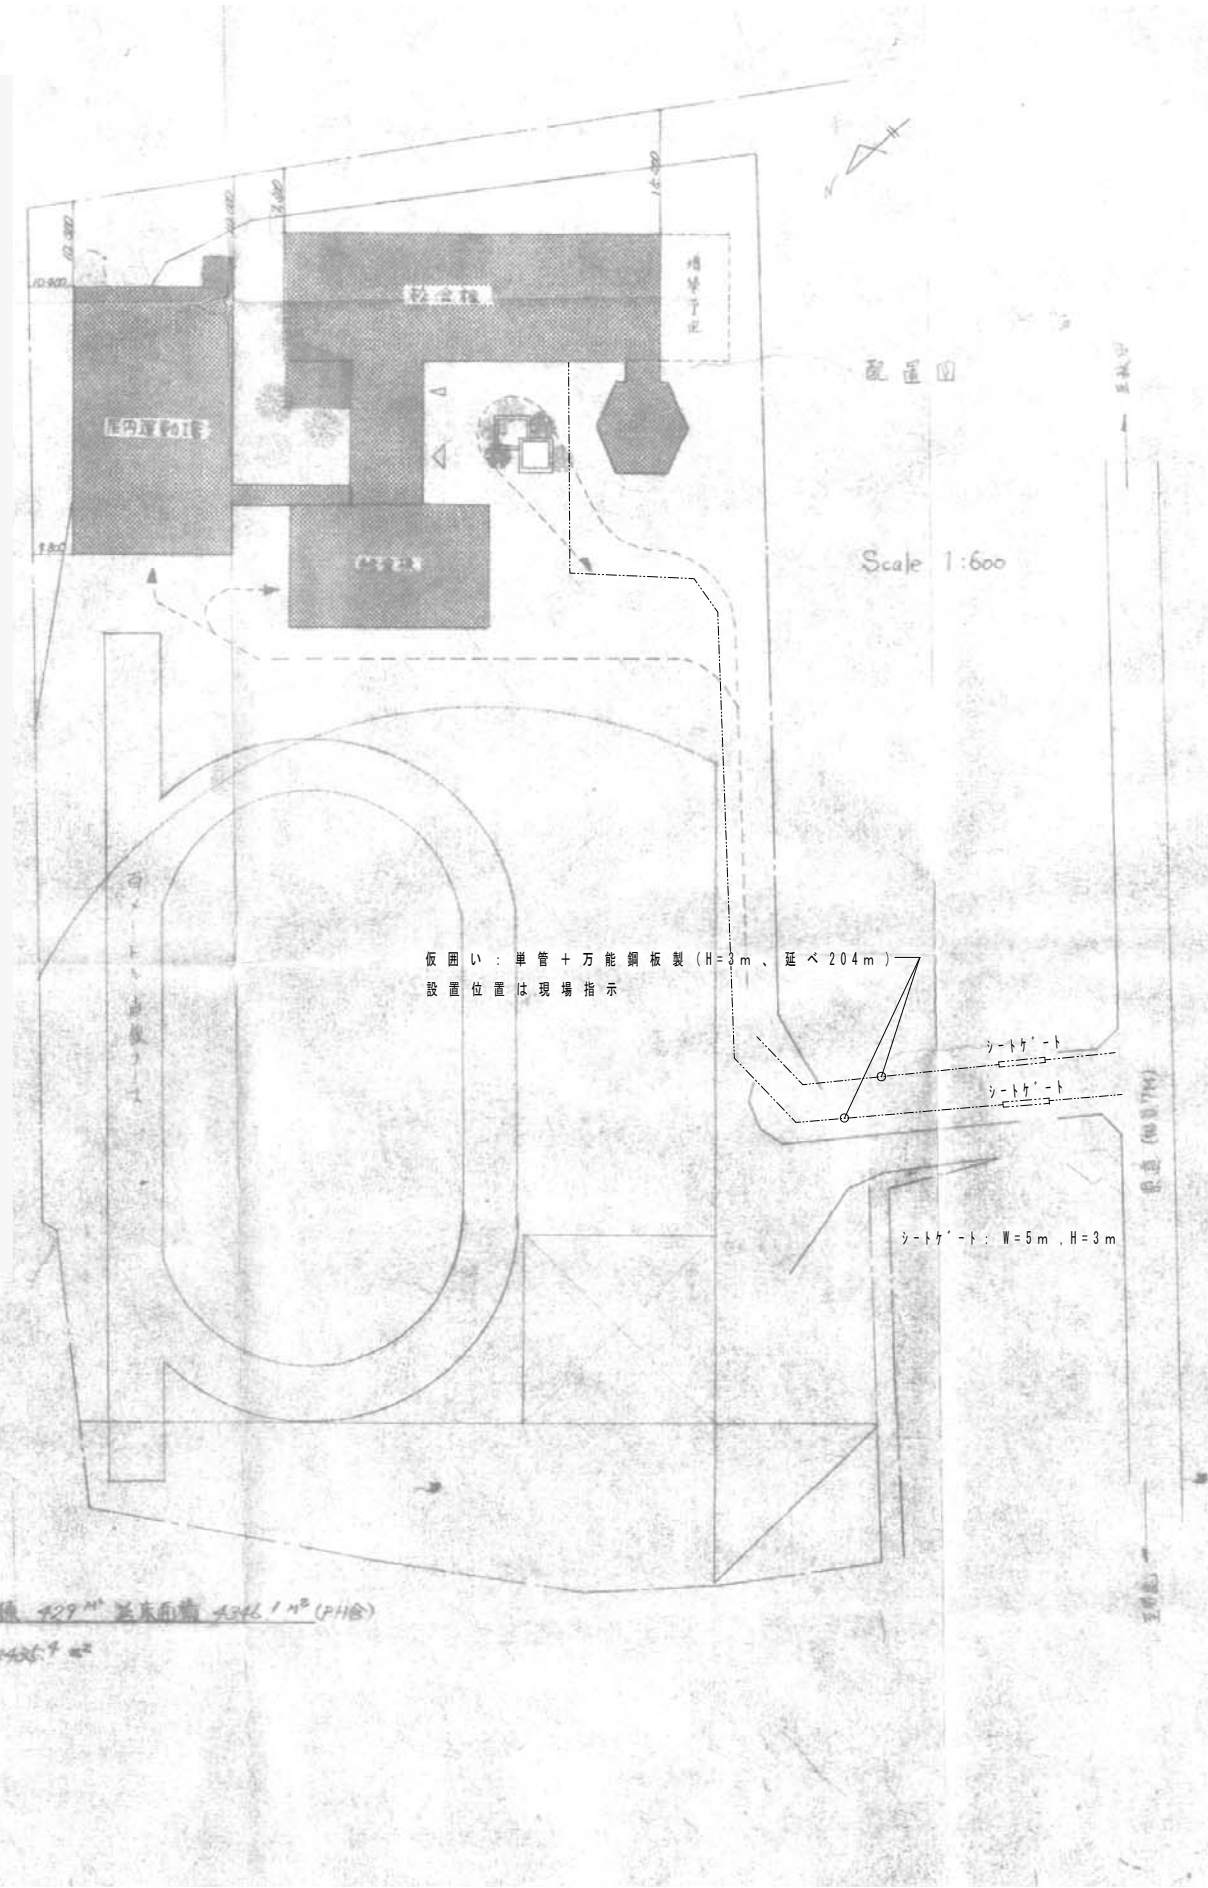

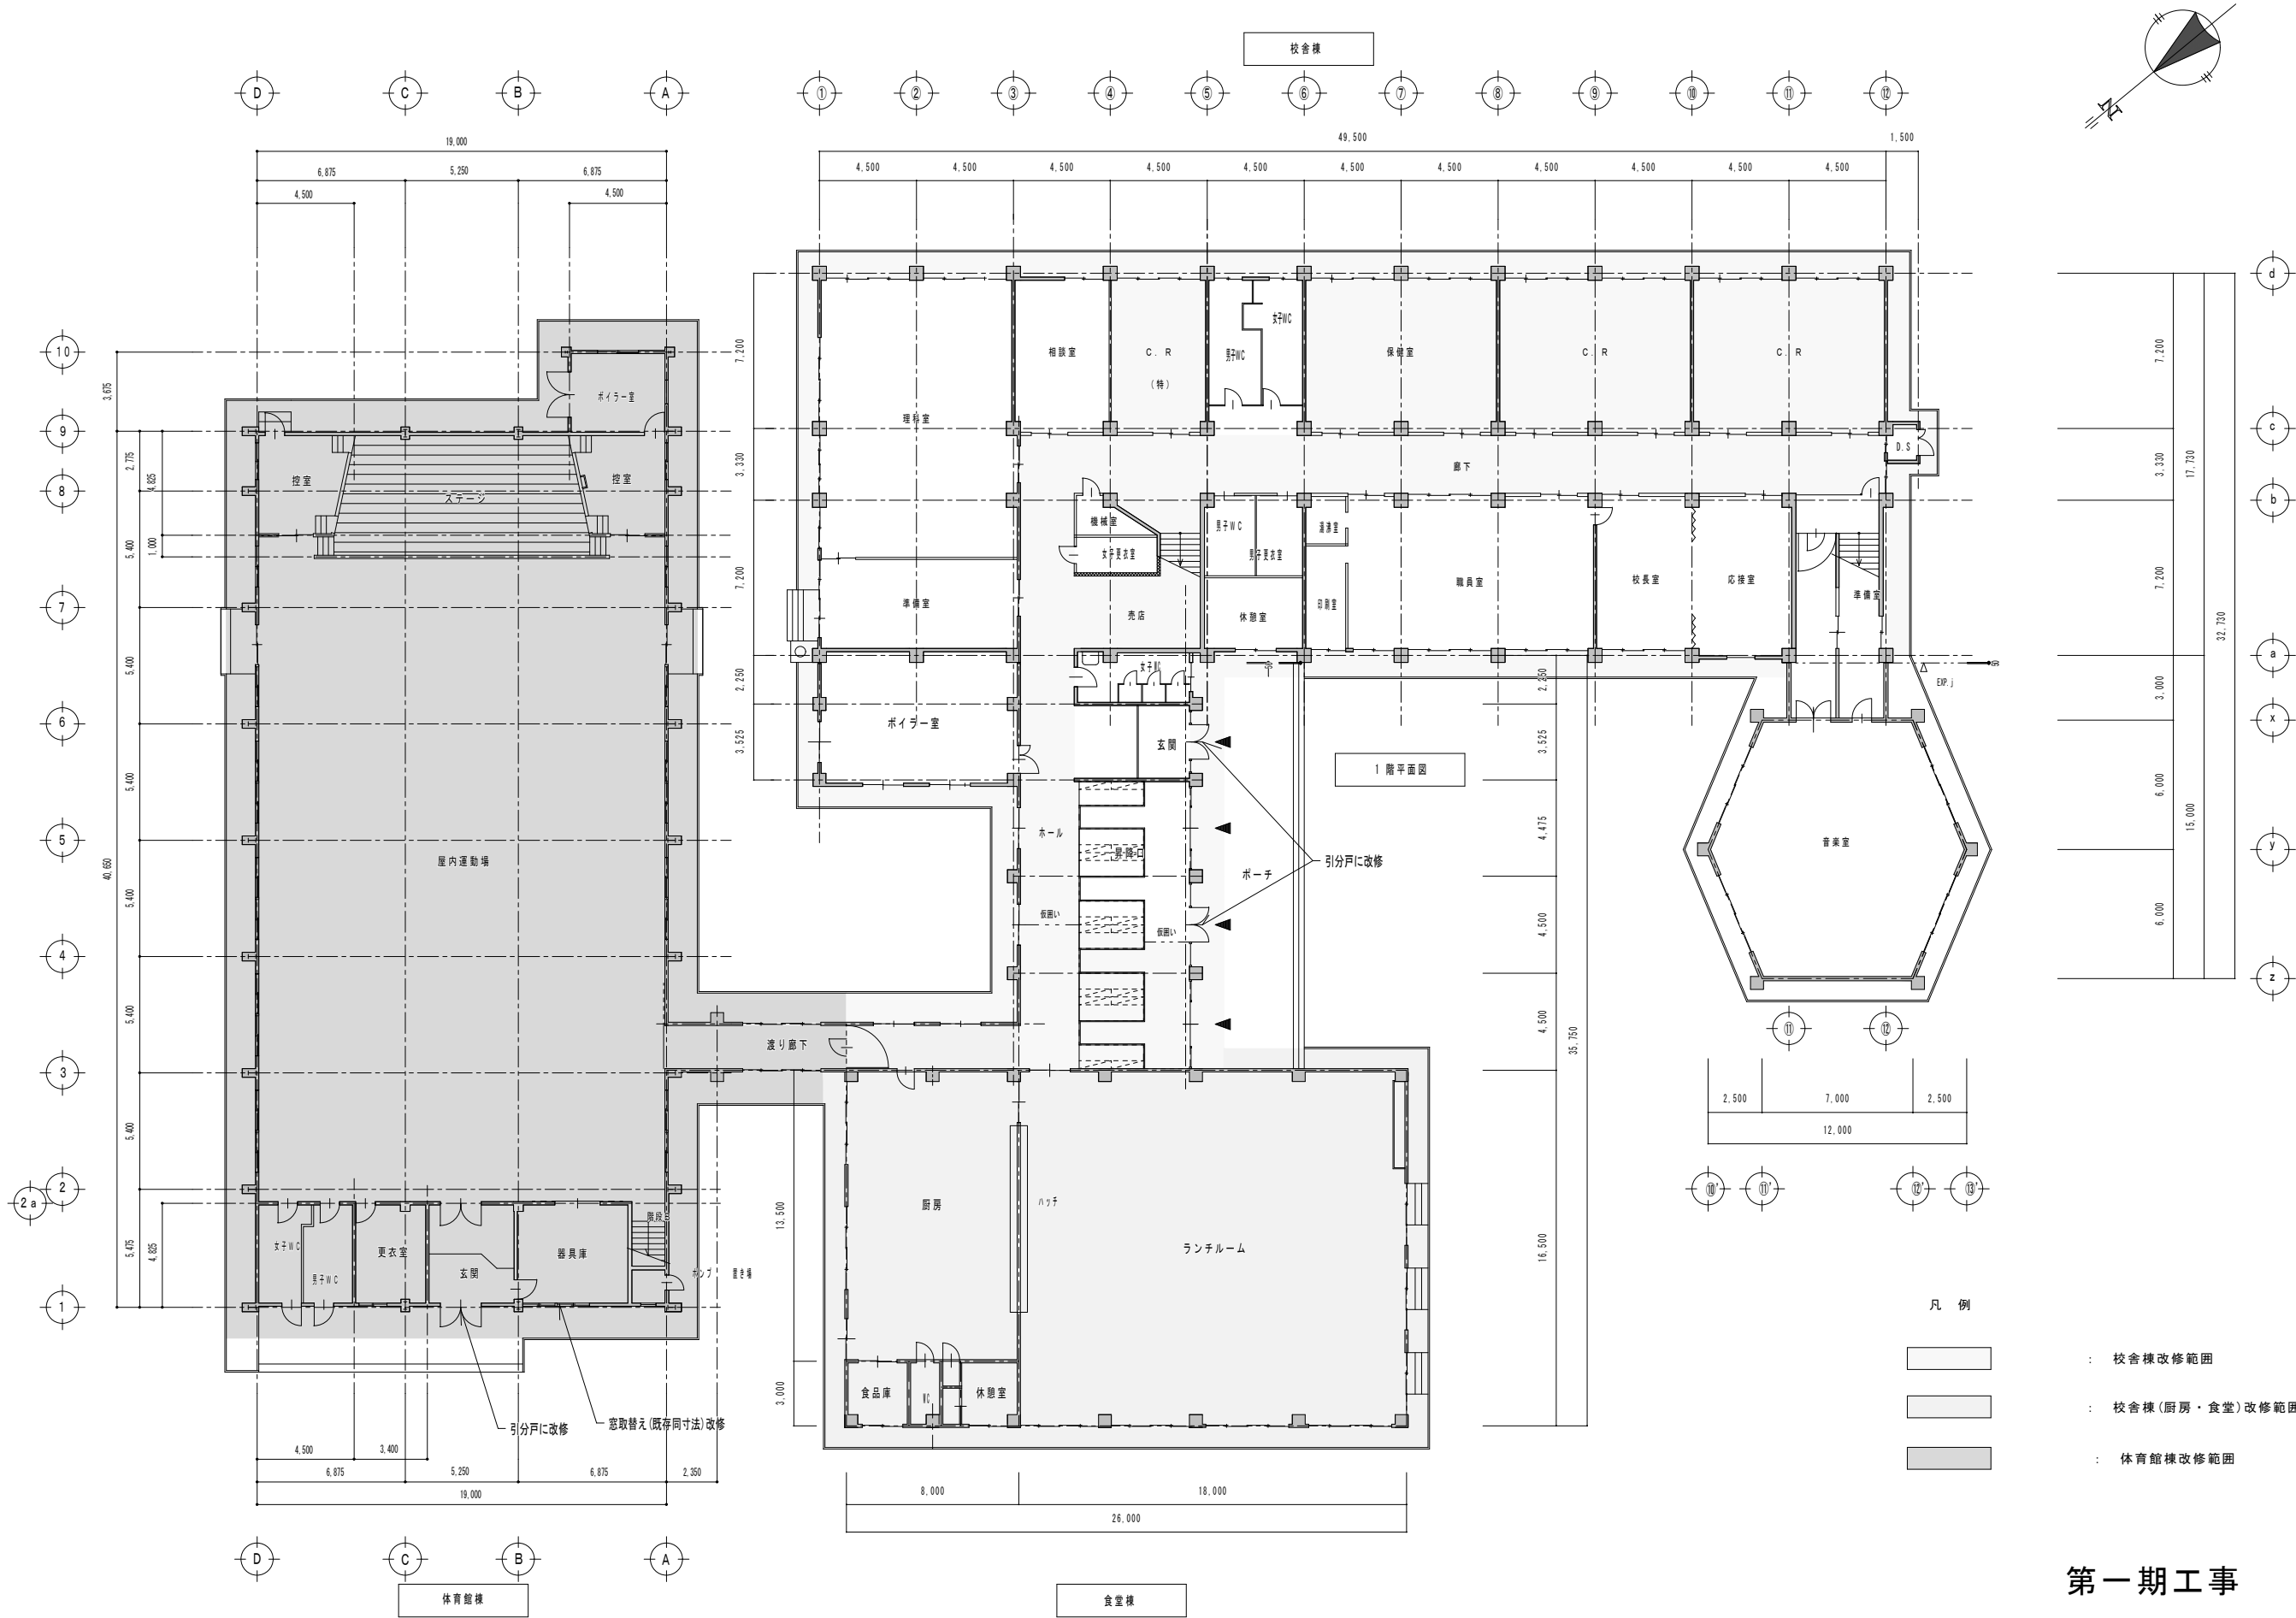

第一期工事

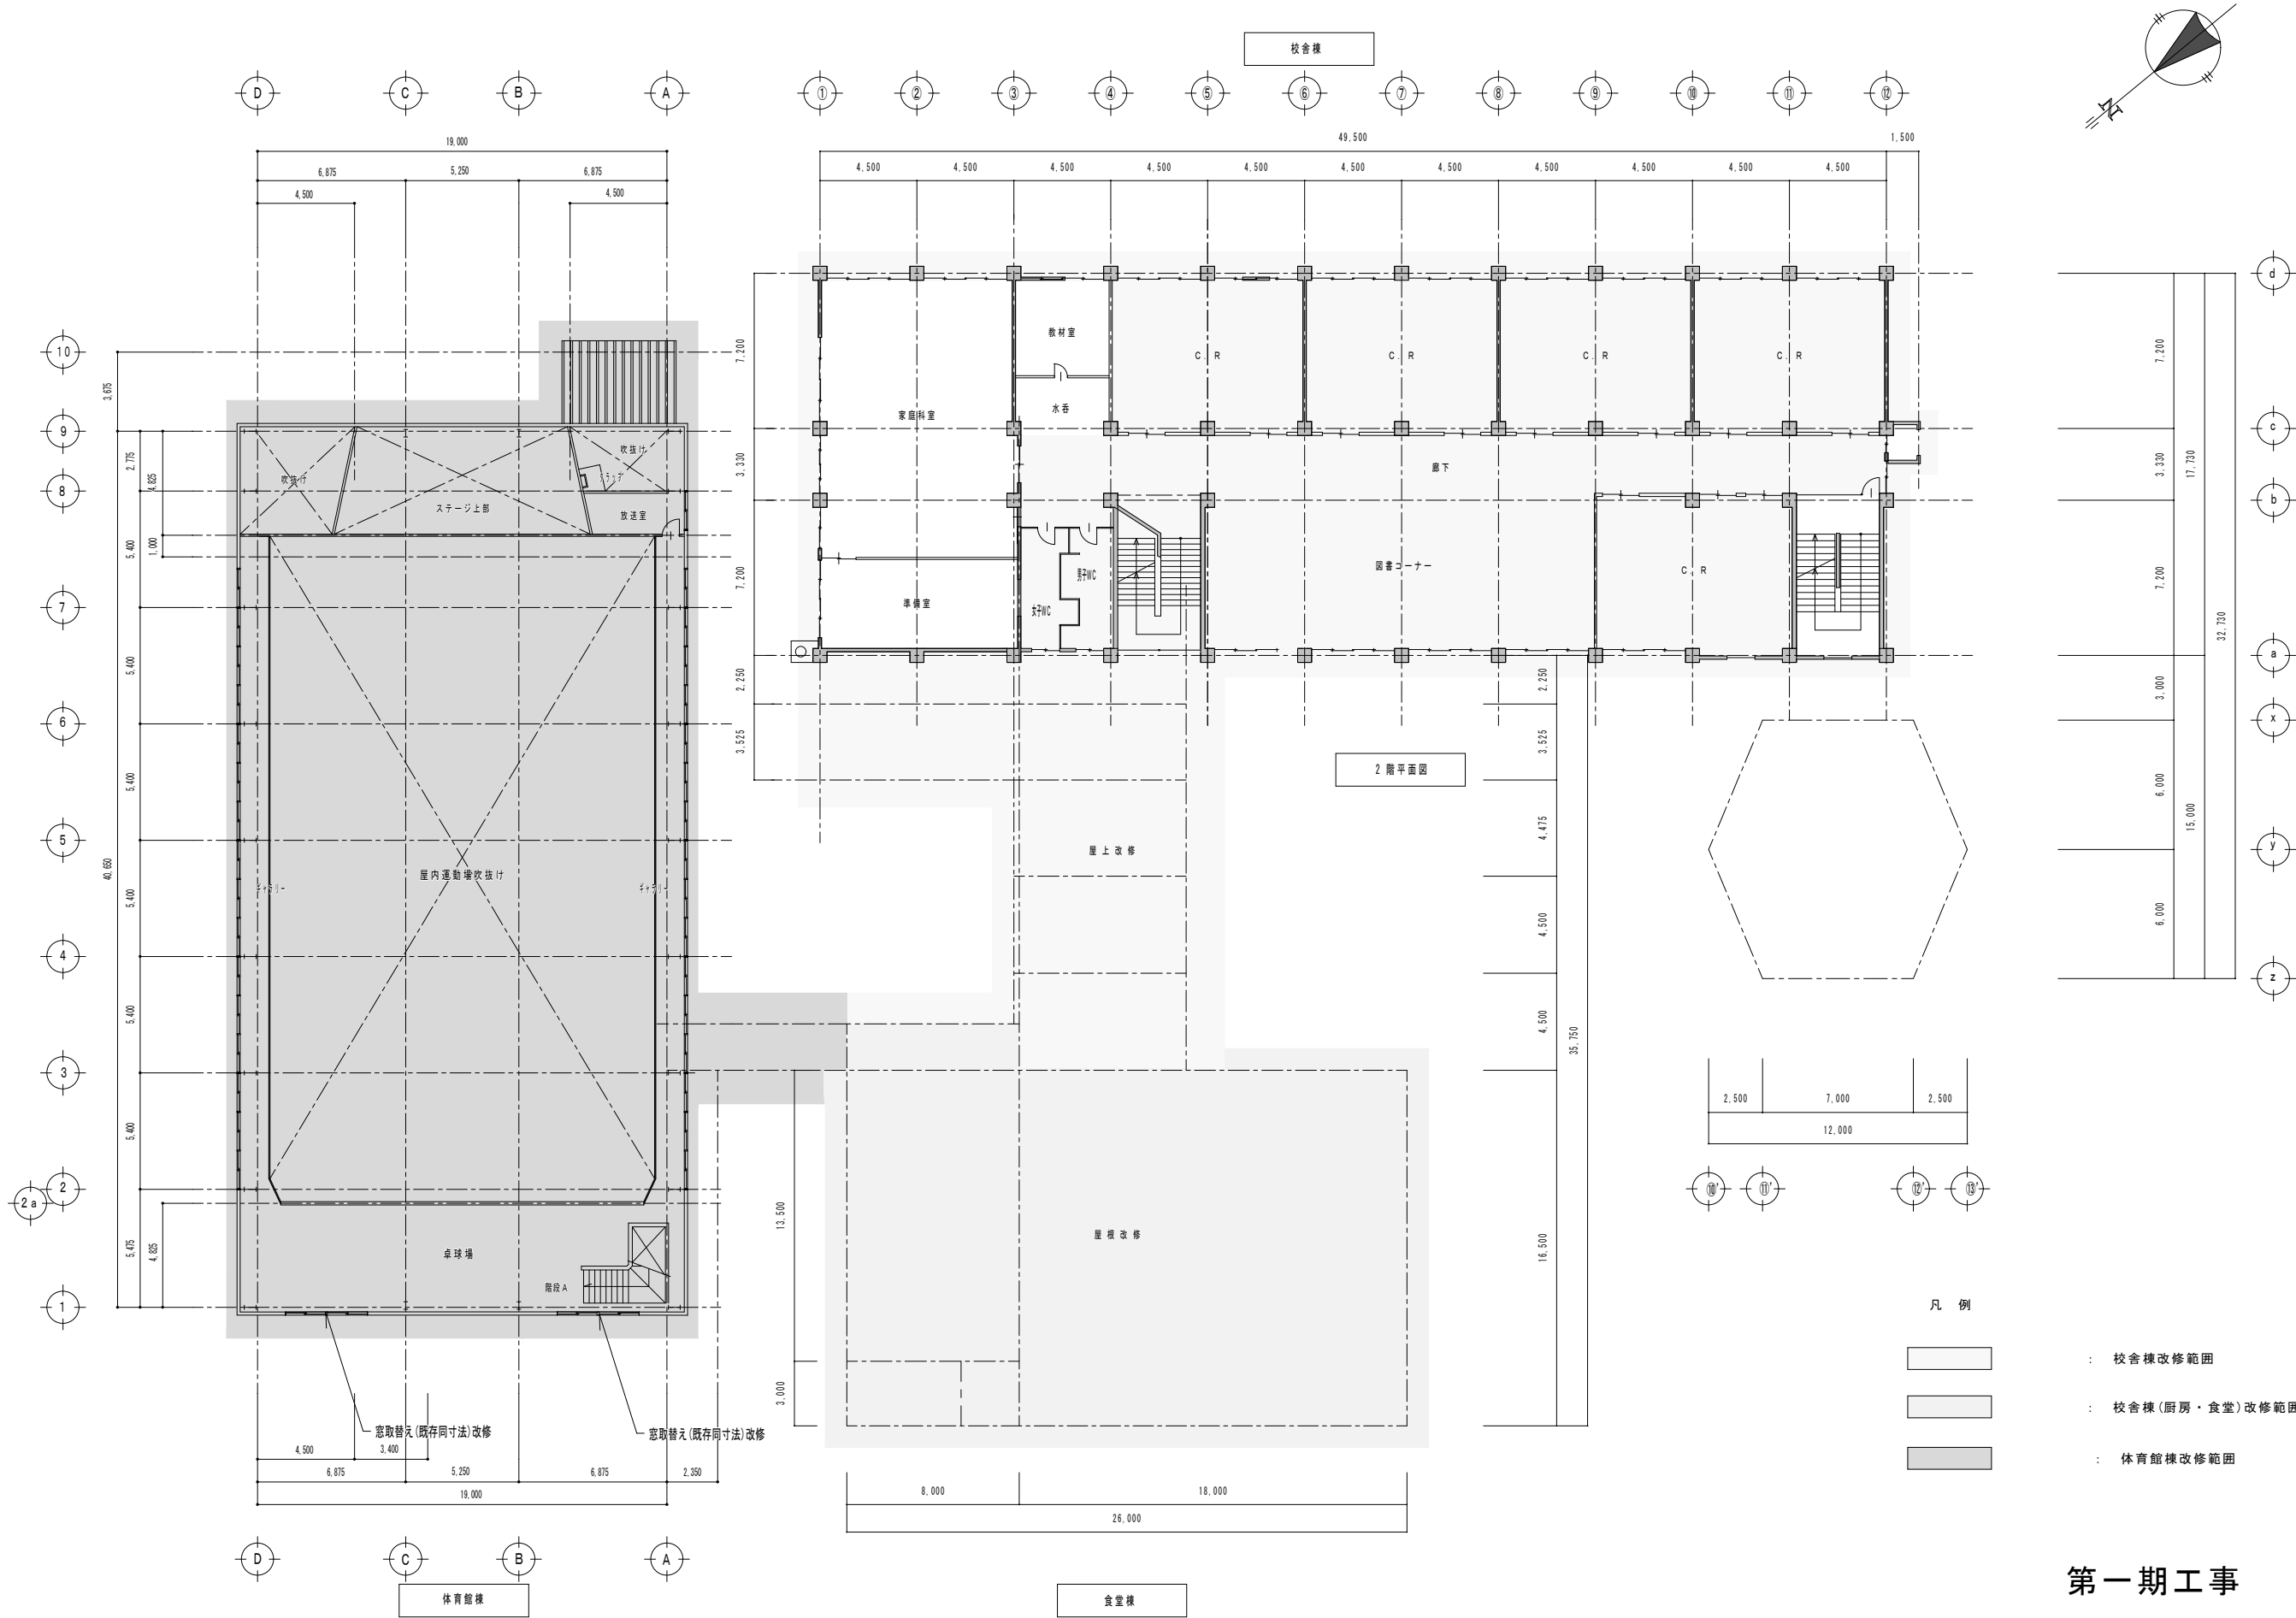

第一期工事

一級建築士事務所登録08-04A-0208
株式会社 渡辺佐文建築設計事務所
一級建築士 池田 匠 登録第263103号

件 名
湯上市立
出戸小学校 大規模改造・地震補強工事


図面内容
2 階 平 面 図

縮 尺
A1:1/ 150
A3:1/ 300

日 付
H23.03

図 番
A-10

管理建築士	検 図	製 図	

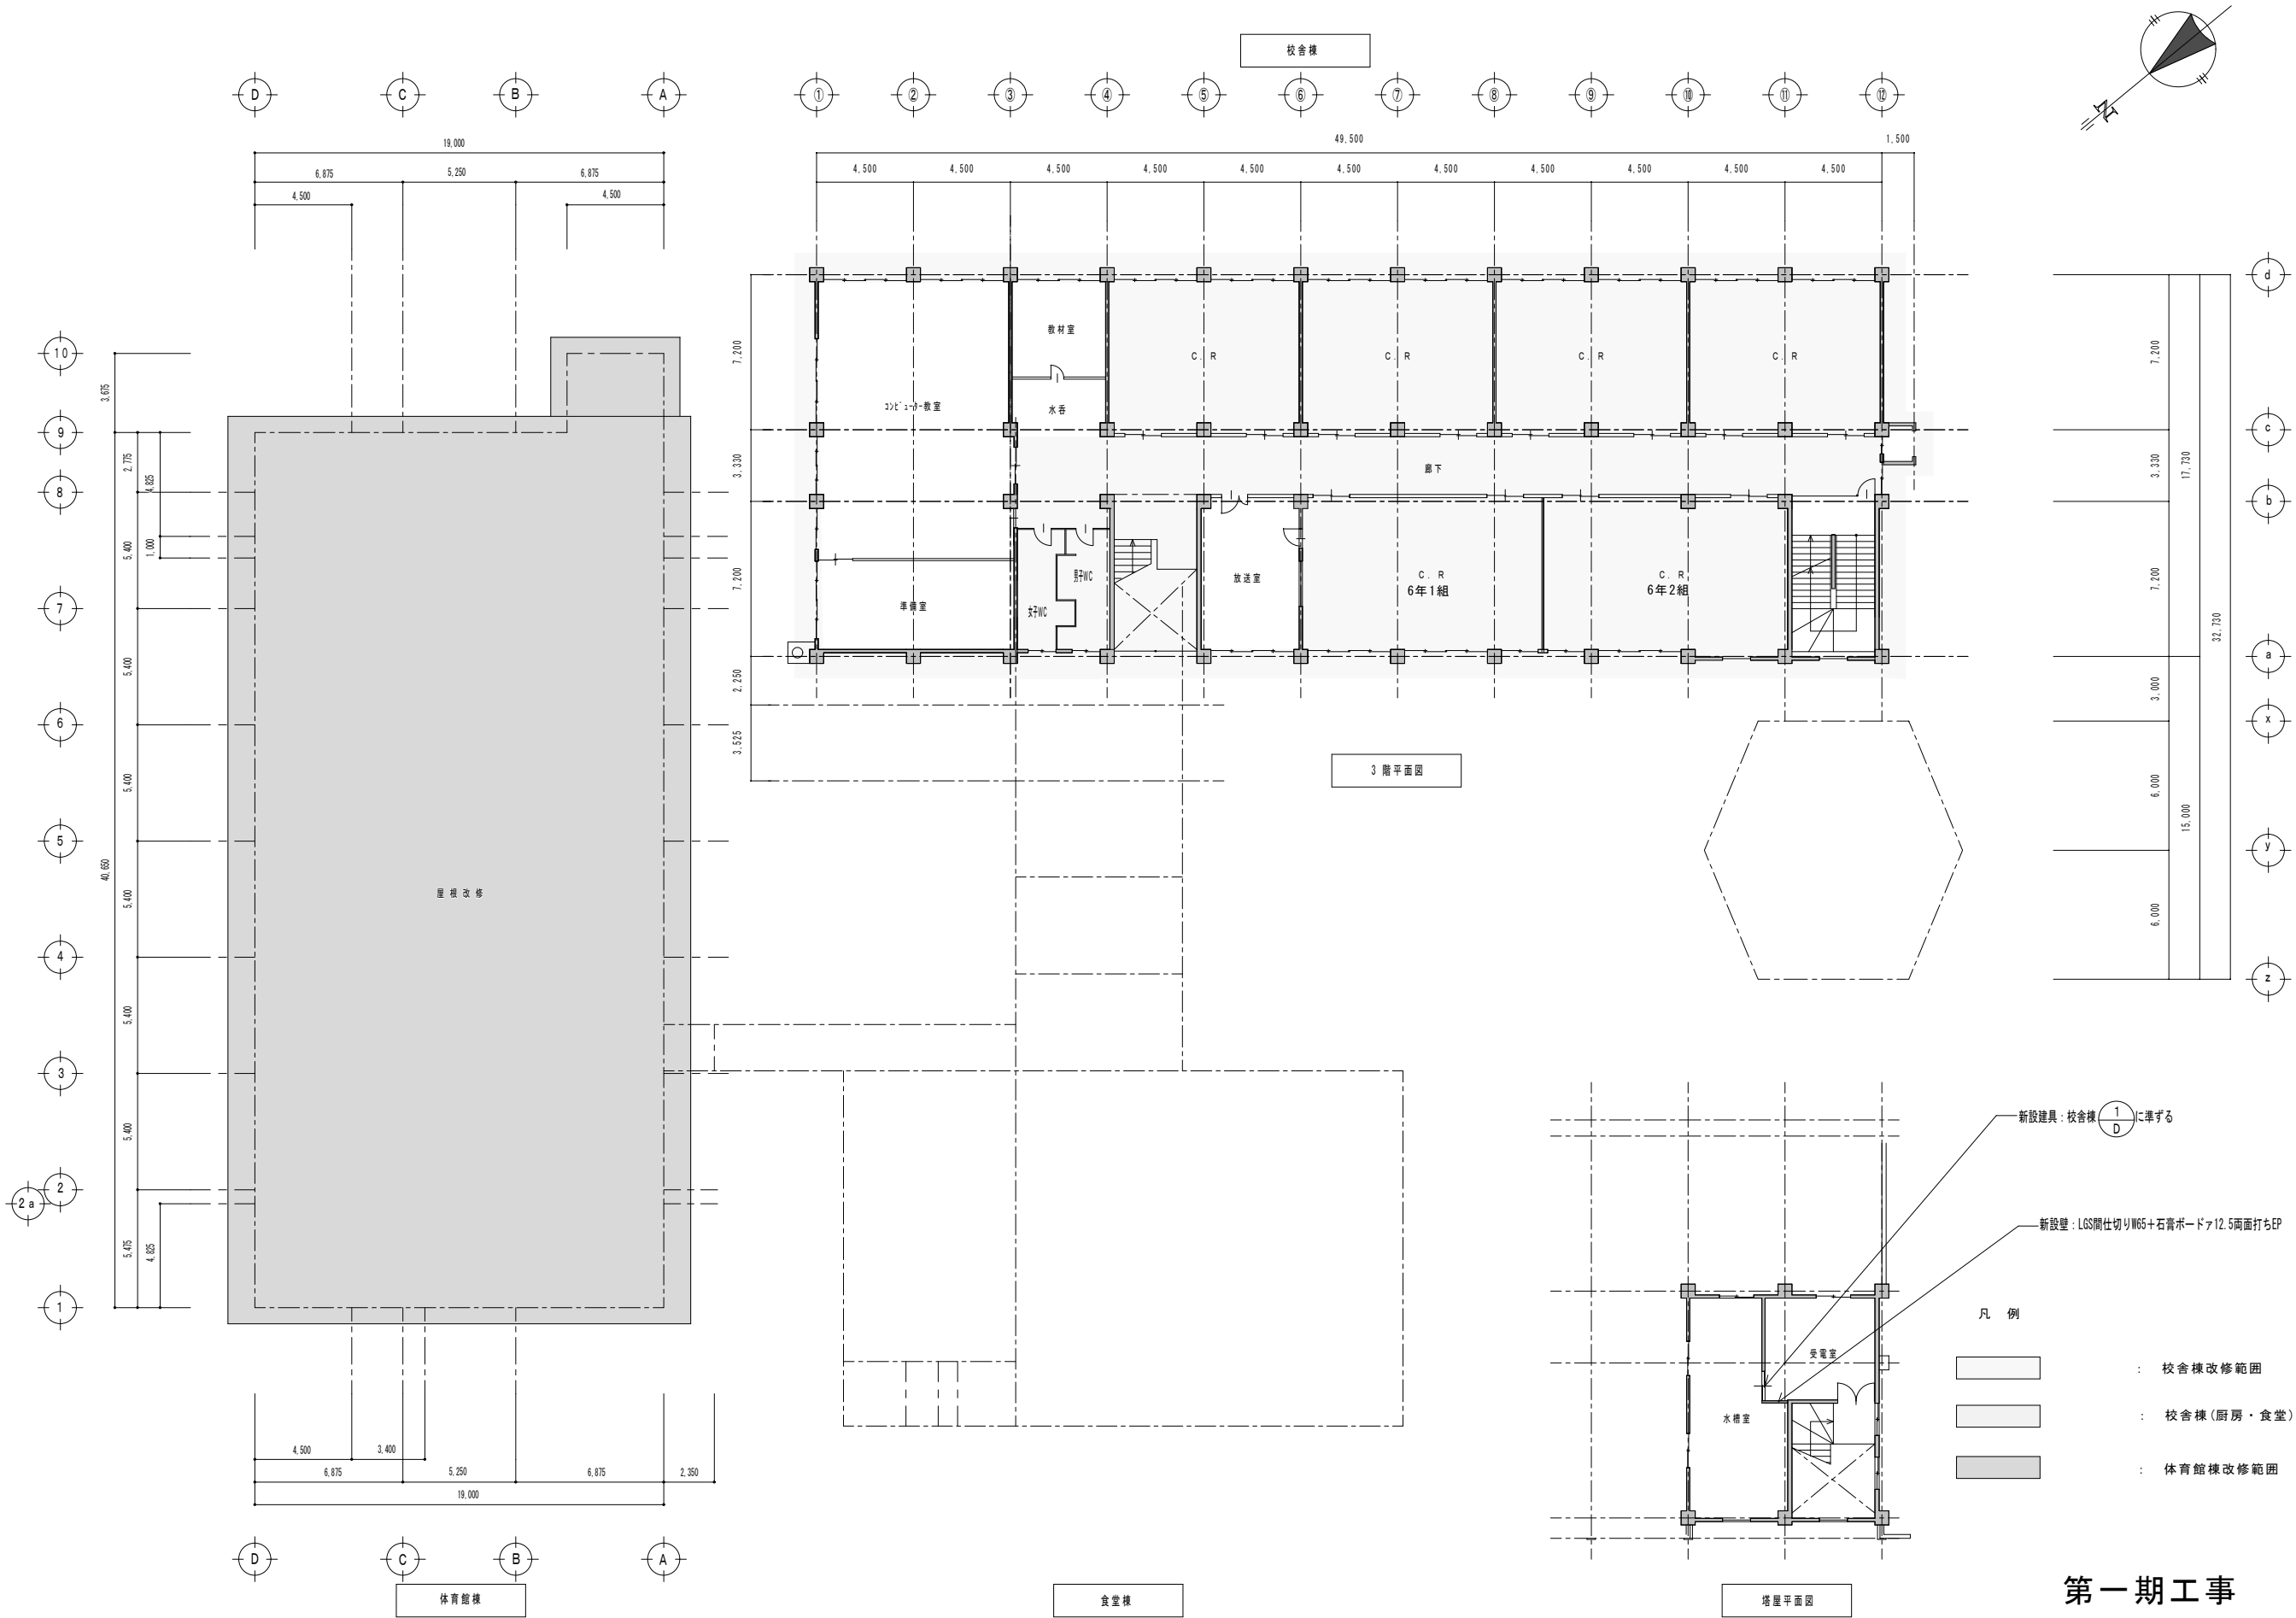

第一期工事

一級建築士事務所登録08-04A-0208
株式会社 渡辺佐文建築設計事務所
一級建築士 池田 匠 登録第263103号

件 名
湯上市立
出戸小学校 大規模改造・地震補強工事

図面内容
3 階 平 面 図

縮 尺
A1:1/ 150
A3:1/ 300

日 付
H23.03

図 番
A-11

管理建築士	検 図	製 図

