

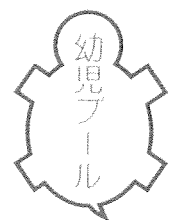


施設見取図


総面積 3,318㎡
建物面積 1,699㎡

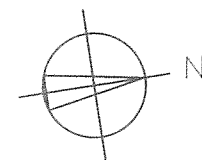

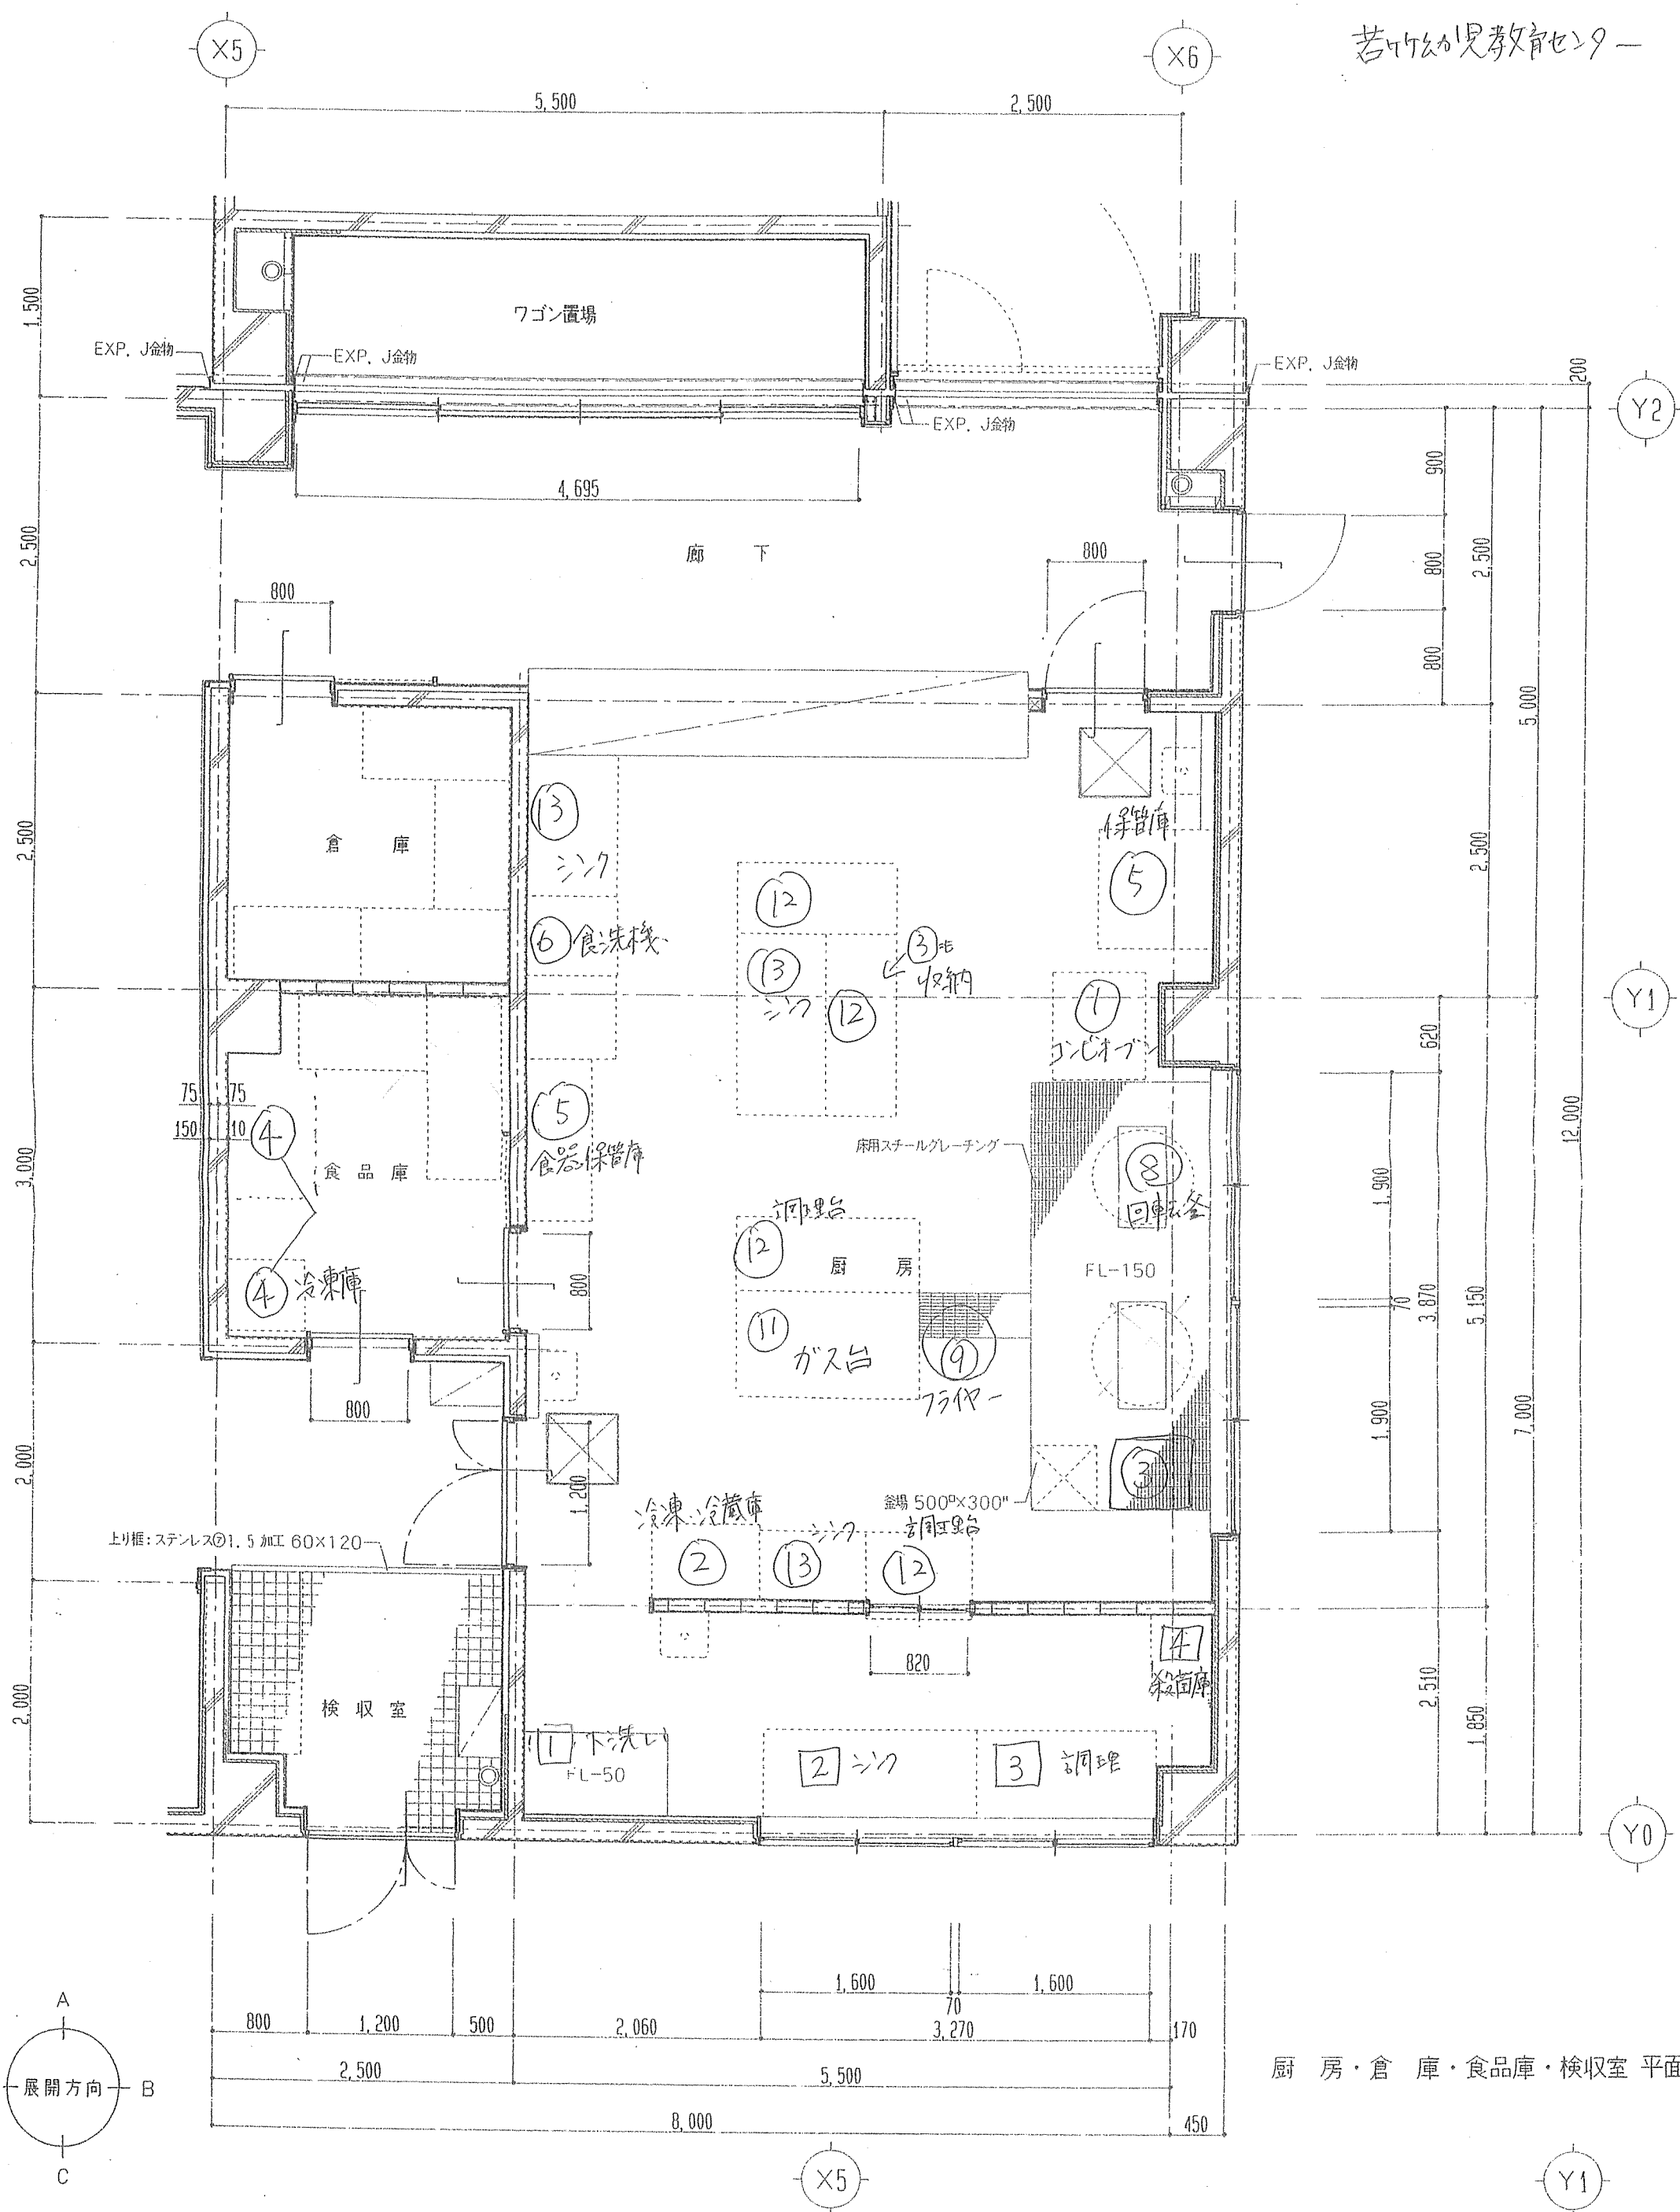

厨房・倉庫・食品庫・検収室 平面詳細

室名	倉庫
床	長尺塩ビシート②2.0
巾木	ビニール巾木 H=60
腰壁	

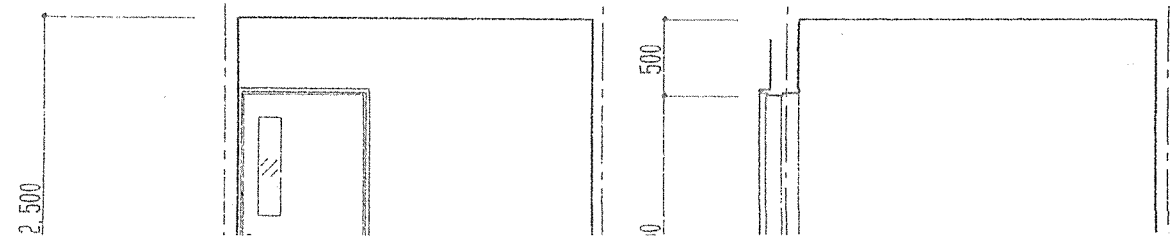

室名	倉庫
床	長尺塩ビシート②2.0
巾木	ビニール巾木 H=60
腰壁	